

# AFCEA Fachausstellung 2020

1./2. April 2020

# Standplan SAAL NEW YORK/GENF

Planungsstand: 25. Oktober 2019

Bonn Conference Center Management GmbH  
 Platz der Vereinten Nationen 2  
 53113 Bonn, Germany  
 Phone + 49 (0) 228 9267-0  
 Fax + 49 (0) 228 9267-2119  
 info@worldccbonn.com

Veranstaltung / Event:  
**34. AFCEA Fachausstellung 2020**

Gebäudebereich / part of the building  
**Hauptgebäude**

Raum / Room: Saal New York und Genf  
 VA-Datum / Date: 01. - 02.04.2020  
 Planinhalt / content: Grundriss  
 Planungsdatum / Status: 18.04.2019  
 gezeichnet / drawn: Lindig  
 geändert / changed: ----  
 Maßstab / Scale: 1:150 @DIN A2  
 Planvorlage Ausstellungsaufmaß

18. April 2019

Alle Rechte vorbehalten. / All rights reserved. Die Weitergabe von Plänen an Dritte ist nur mit schriftlicher Genehmigung gestattet. / All Angaben ohne Gewähr! / Maße sind eigenverantwortlich vor Ort zu prüfen! The reproduction, distribution and utilization of this document to others without explicit authorization is prohibited. No responsibility is taken for the correctness of this information.




# AFCEA Fachausstellung 2020

1./2. April 2020

# Maßplan SAAL NEW YORK/GENF

Planungsstand: 21. Oktober 2019

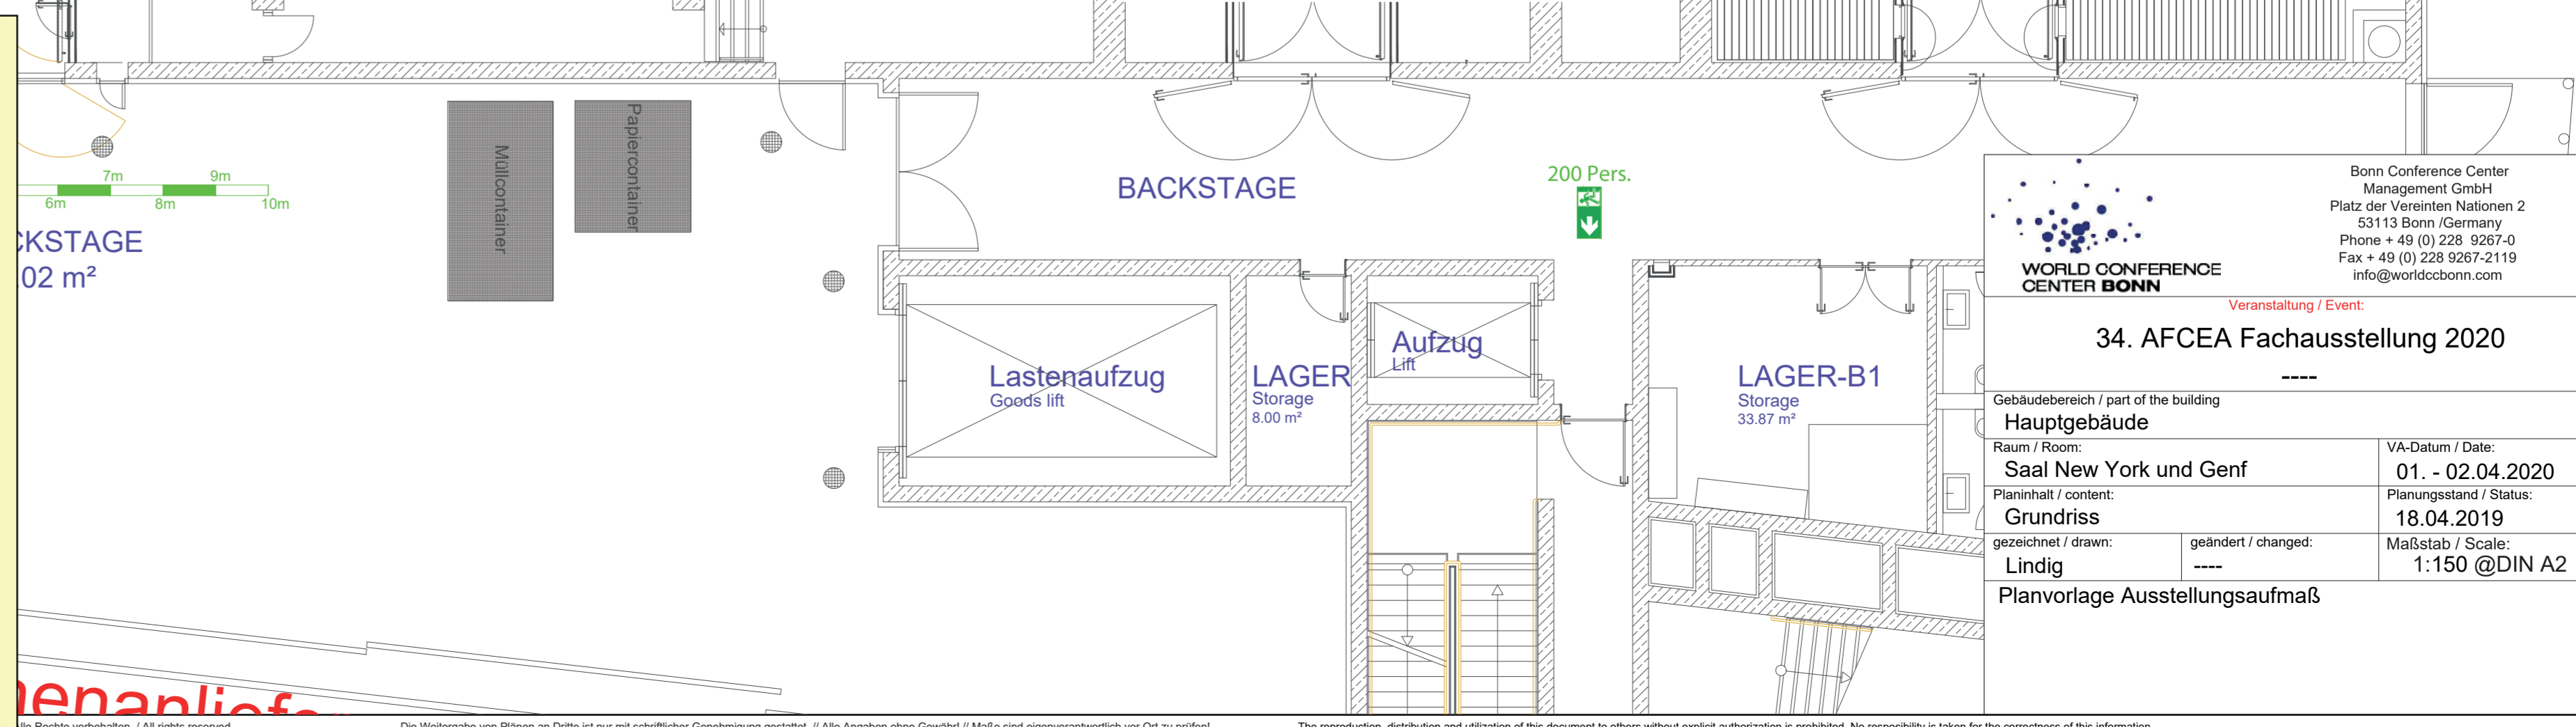

Bonn Conference Center Management GmbH  
 Platz der Vereinten Nationen 2  
 53113 Bonn Germany  
 Phone +49 (0) 228 9267-0  
 Fax +49 (0) 228 9267-2119  
 info@worldcbonn.com

Veranstaltung / Event:  
**34. AFCEA Fachausstellung 2020**

Gebäudebereich / part of the building  
**Hauptgebäude**

Raum / Room:  
**Saal New York und Genf**

Planungsstand / Status:  
**18.04.2019**

gezeichnet / drawn:  
**Lindig**

geändert / changed:  
 ---

Planvorlage Ausstellungsaufmaß

VA-Datum / Date:  
**01. - 02.04.2020**

Maßstab / Scale:  
**1:150 @DIN A2**

Alle Rechte vorbehalten. / All rights reserved. Die Weitergabe von Plänen an Dritte ist nur mit schriftlicher Genehmigung gestattet. // Alle Angaben ohne Gewähr! // Maße sind eigenverantwortlich vor Ort zu prüfen! The reproduction, distribution and utilization of this document to others without explicit authorization is prohibited. No responsibility is taken for the correctness of this information.