


AFCEA Fachausstellung 2020

1./2. April 2020

Standplan Saal New York/Genf

Planungsstand: 18.6.2019

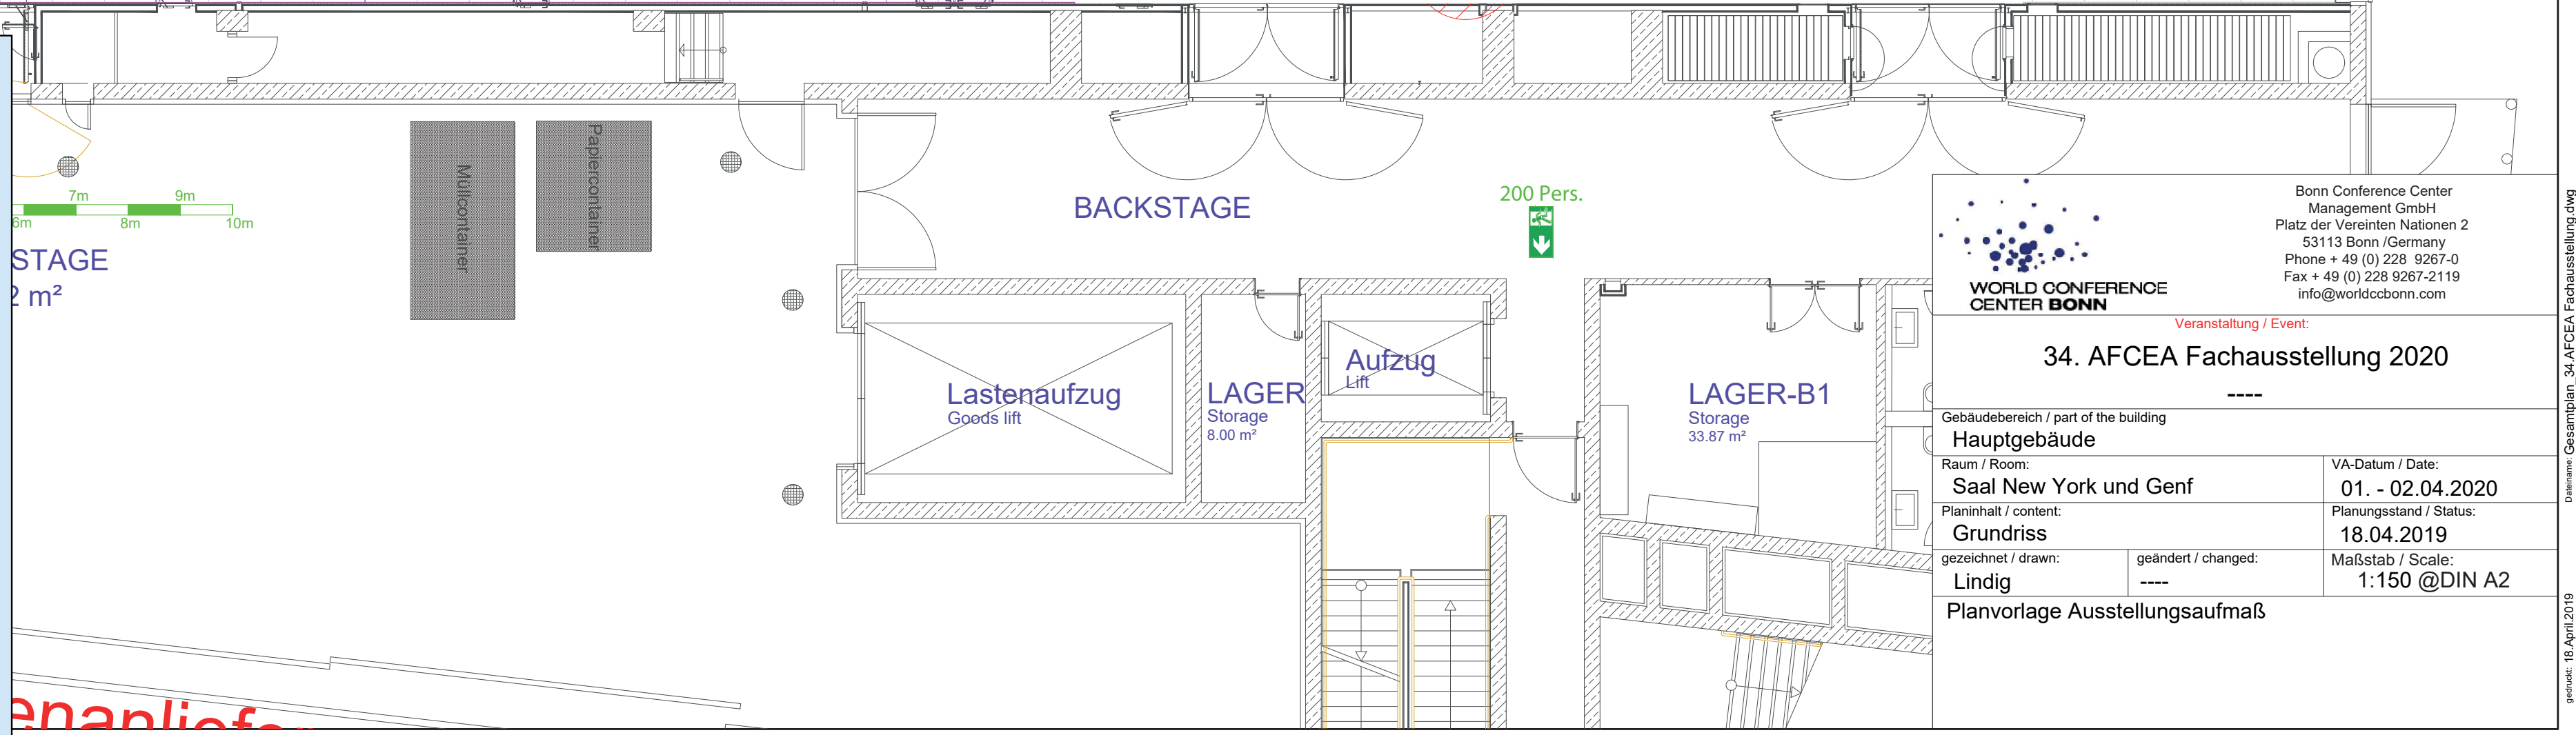

		Bonn Conference Center Management GmbH Platz der Vereinten Nationen 2 53113 Bonn, Germany Phone +49 (0) 228 9267-0 Fax +49 (0) 228 9267-2119 info@worldccbonn.com	
Veranstaltung / Event: 34. AFCEA Fachausstellung 2020			
Gebäudebereich / part of the building Hauptgebäude		VA-Datum / Date: 01. - 02.04.2020	
Raum / Room: Saal New York und Genf		Planungsstand / Status: 18.04.2019	
Planinhalt / content: Grundriss		Maßstab / Scale: 1:150 @DIN A2	
gezeichnet / drawn: Lindig		geändert / changed: ----	
Planvorlage Ausstellungsaufmaß			

Alle Rechte vorbehalten. / All rights reserved. Die Weitergabe von Plänen an Dritte ist nur mit schriftlicher Genehmigung gestattet. / All Angaben ohne Gewähr! / Maße sind eigenverantwortlich vor Ort zu prüfen! The reproduction, distribution and utilization of this document to others without explicit authorization is prohibited. No responsibility is taken for the correctness of this information.