


AFCEA Fachausstellung 2020
1./2. April 2020
Standplan SAAL NEW YORK/GENF

Planungsstand: 08. Dezember 2019

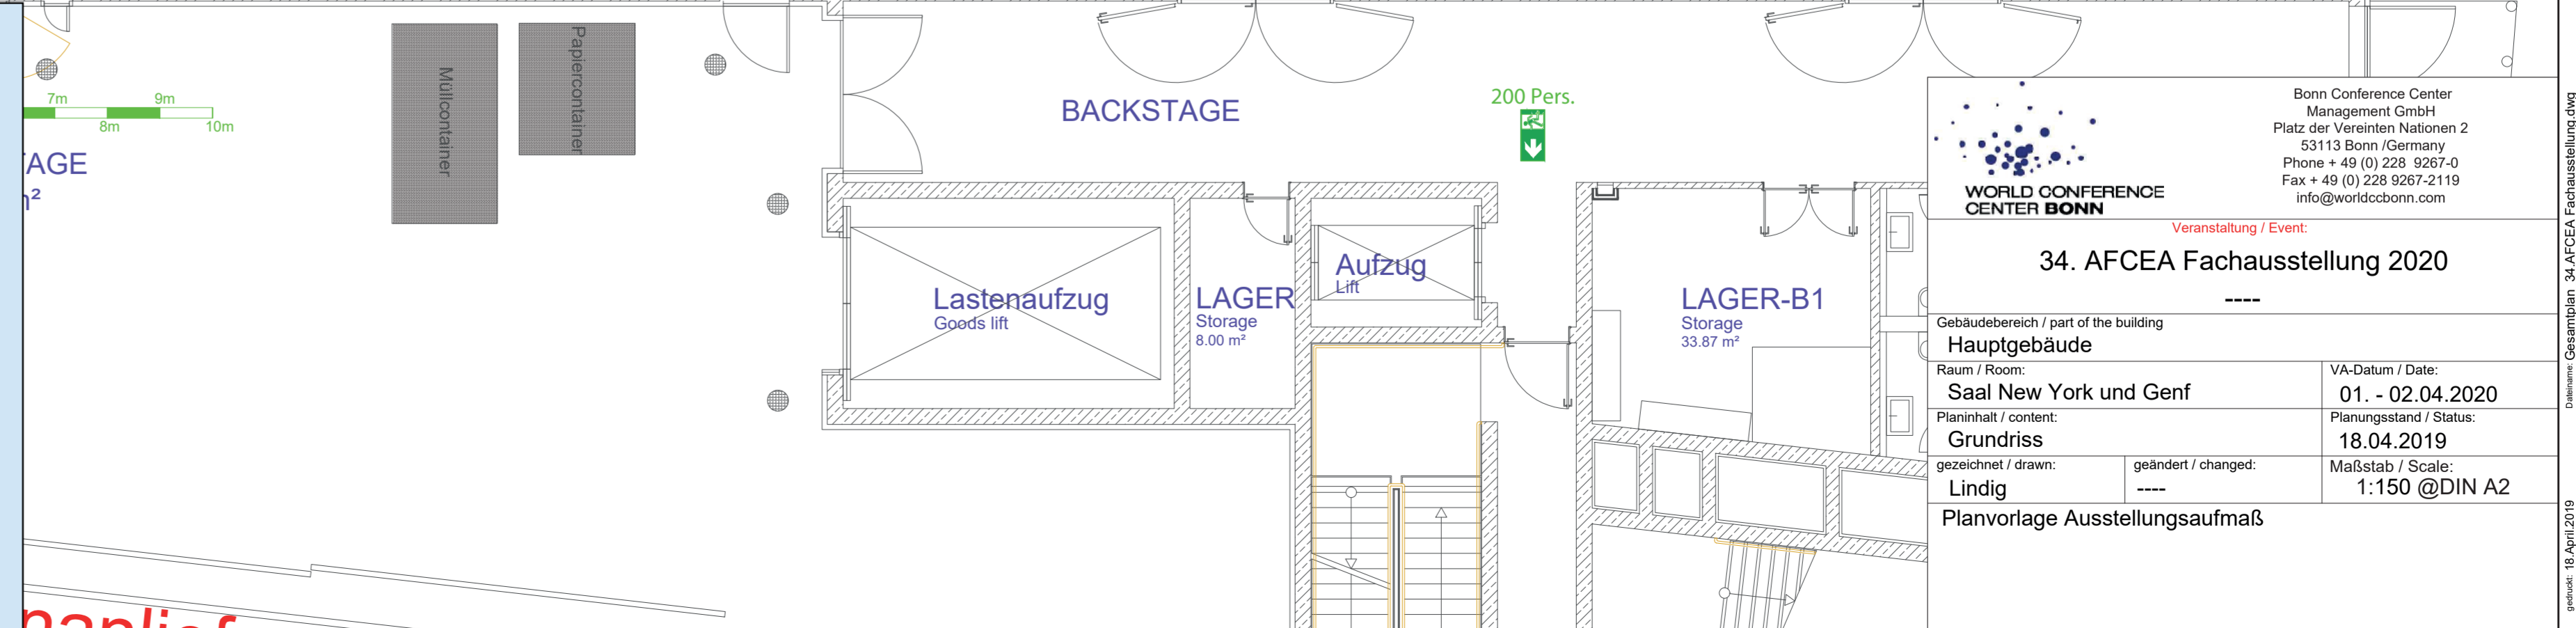

World Conference Center Bonn
 Bonn Conference Center Management GmbH
 Platz der Vereinten Nationen 2
 53113 Bonn, Germany
 Phone +49 (0) 228 9267-0
 Fax +49 (0) 228 9267-2119
 info@worldccbonn.com

Veranstaltung / Event:
34. AFCEA Fachausstellung 2020

Gebäudebereich / part of the building:
Hauptgebäude

Raum / Room:
Saal New York und Genf

Planungsstand / Status:
Grundriss

gezeichnet / drawn:
Lindig

geändert / changed:

VA-Datum / Date:
01. - 02.04.2020

Planungsdatum / Status:
18.04.2019

Maßstab / Scale:
1:150 @DIN A2

Planvorlage Ausstellungsaufmaß

Alle Rechte vorbehalten. / All rights reserved. Die Weitergabe von Plänen an Dritte ist nur mit schriftlicher Genehmigung gestattet. / All Angaben ohne Gewähr! / Maße sind eigenverantwortlich vor Ort zu prüfen! The reproduction, distribution and utilization of this document to others without explicit authorization is prohibited. No responsibility is taken for the correctness of this information.