


AFCEA Fachausstellung 2020

1./2. April 2020

Standplan FOYER

Planungsstand: 22. Januar 2020

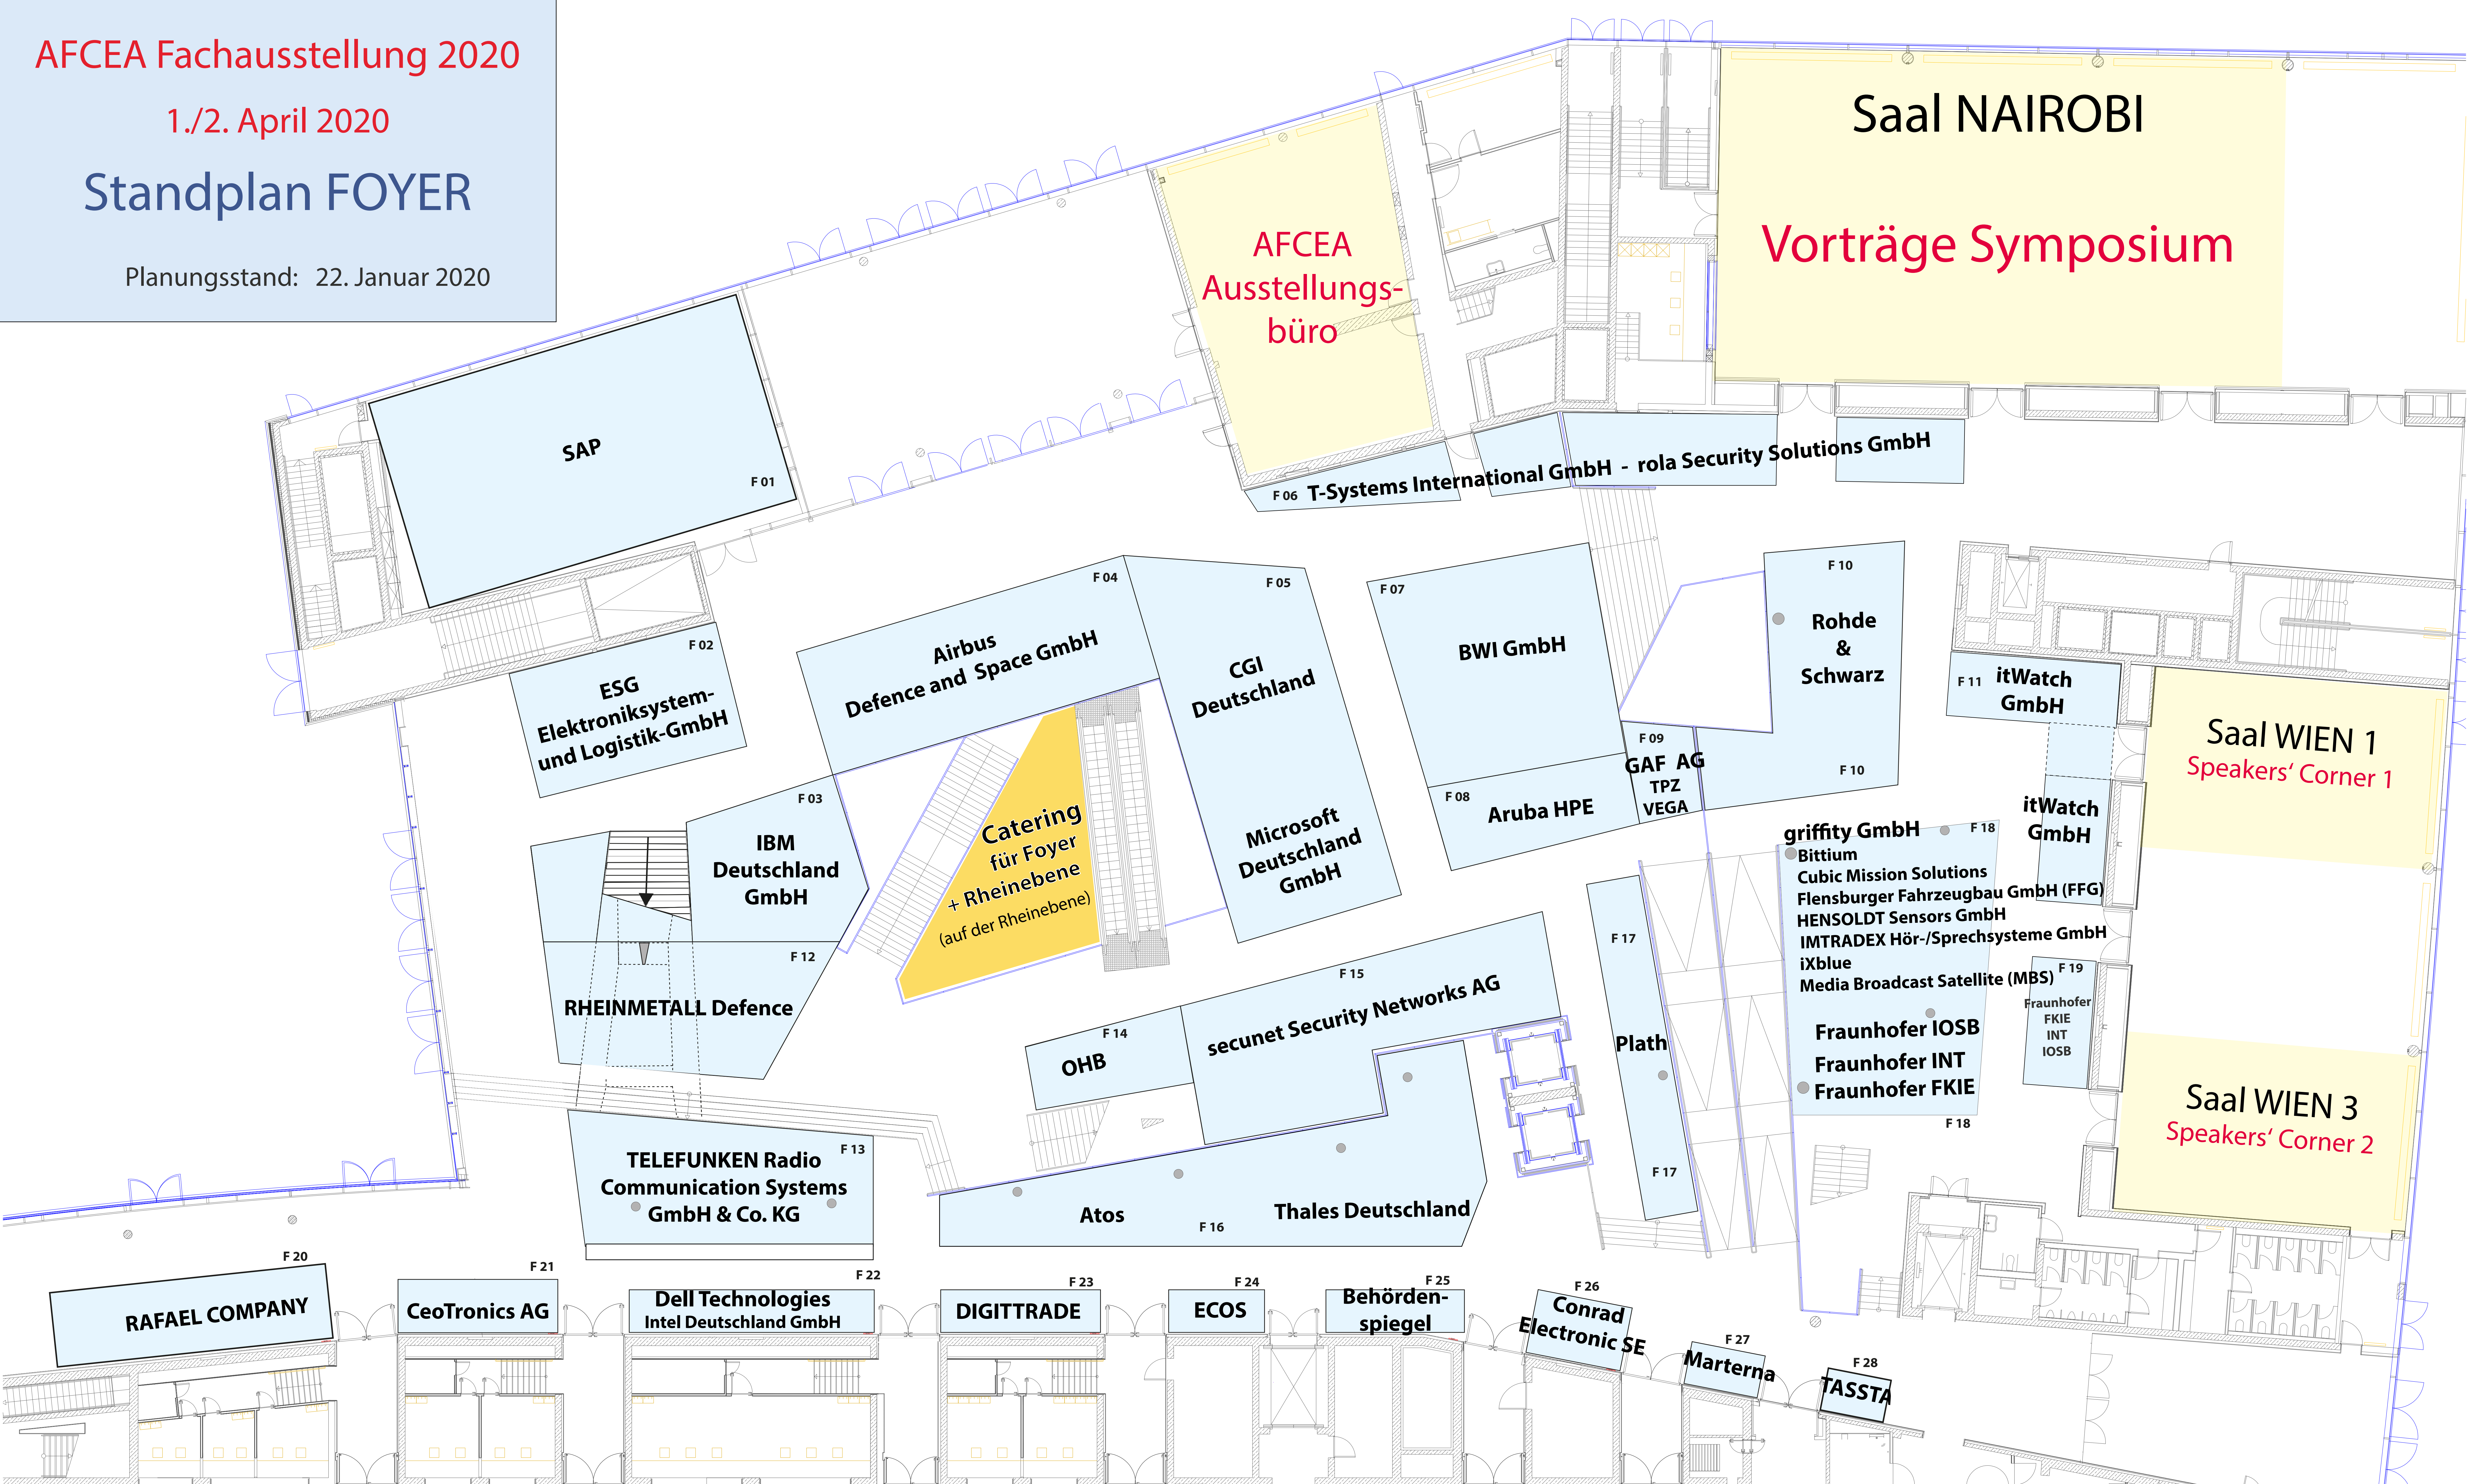

Saal NAIROBI

Vorträge Symposium

AFCEA
Ausstellungs-
büro

SAP

F 01

ESG
Elektroniksystem-
und Logistik-GmbH

F 02

Airbus
Defence and Space GmbH

F 04

CGI
Deutschland

F 05

BWI GmbH

F 07

Rohde
&
Schwarz

F 10

itWatch
GmbH

F 11

Saal WIEN 1
Speakers' Corner 1

Catering
für Foyer
+ Rheinebene
(auf der Rheinebene)

IBM
Deutschland
GmbH

F 03

Microsoft
Deutschland
GmbH

Aruba HPE

F 08

GAF AG
TPZ
VEGA

F 09

griffity GmbH

F 18

Bittium
Cubic Mission Solutions
Flensburger Fahrzeugbau GmbH (FFG)
HENSOLDT Sensors GmbH
IMTRADEX Hör-/Sprechsysteme GmbH
iXblue
Media Broadcast Satellite (MBS)

itWatch
GmbH

F 11

RHEINMETALL Defence

F 12

secunet Security Networks AG

F 15

Plath

F 17

Fraunhofer IOSB
Fraunhofer INT
Fraunhofer FKIE

F 18

Fraunhofer
FKIE
INT
IOSB

F 19

Saal WIEN 3
Speakers' Corner 2

TELEFUNKEN Radio
Communication Systems
GmbH & Co. KG

F 13

Atos

F 16

Thales Deutschland

F 20

RAFAEL COMPANY

F 21

CeoTronics AG

F 22

Dell Technologies
Intel Deutschland GmbH

F 23

DIGITRADE

F 24

ECOS

F 25

Behörden-
spiegel

Conrad
Electronic SE


F 26

Marterna

F 27

TASSTA

F 28

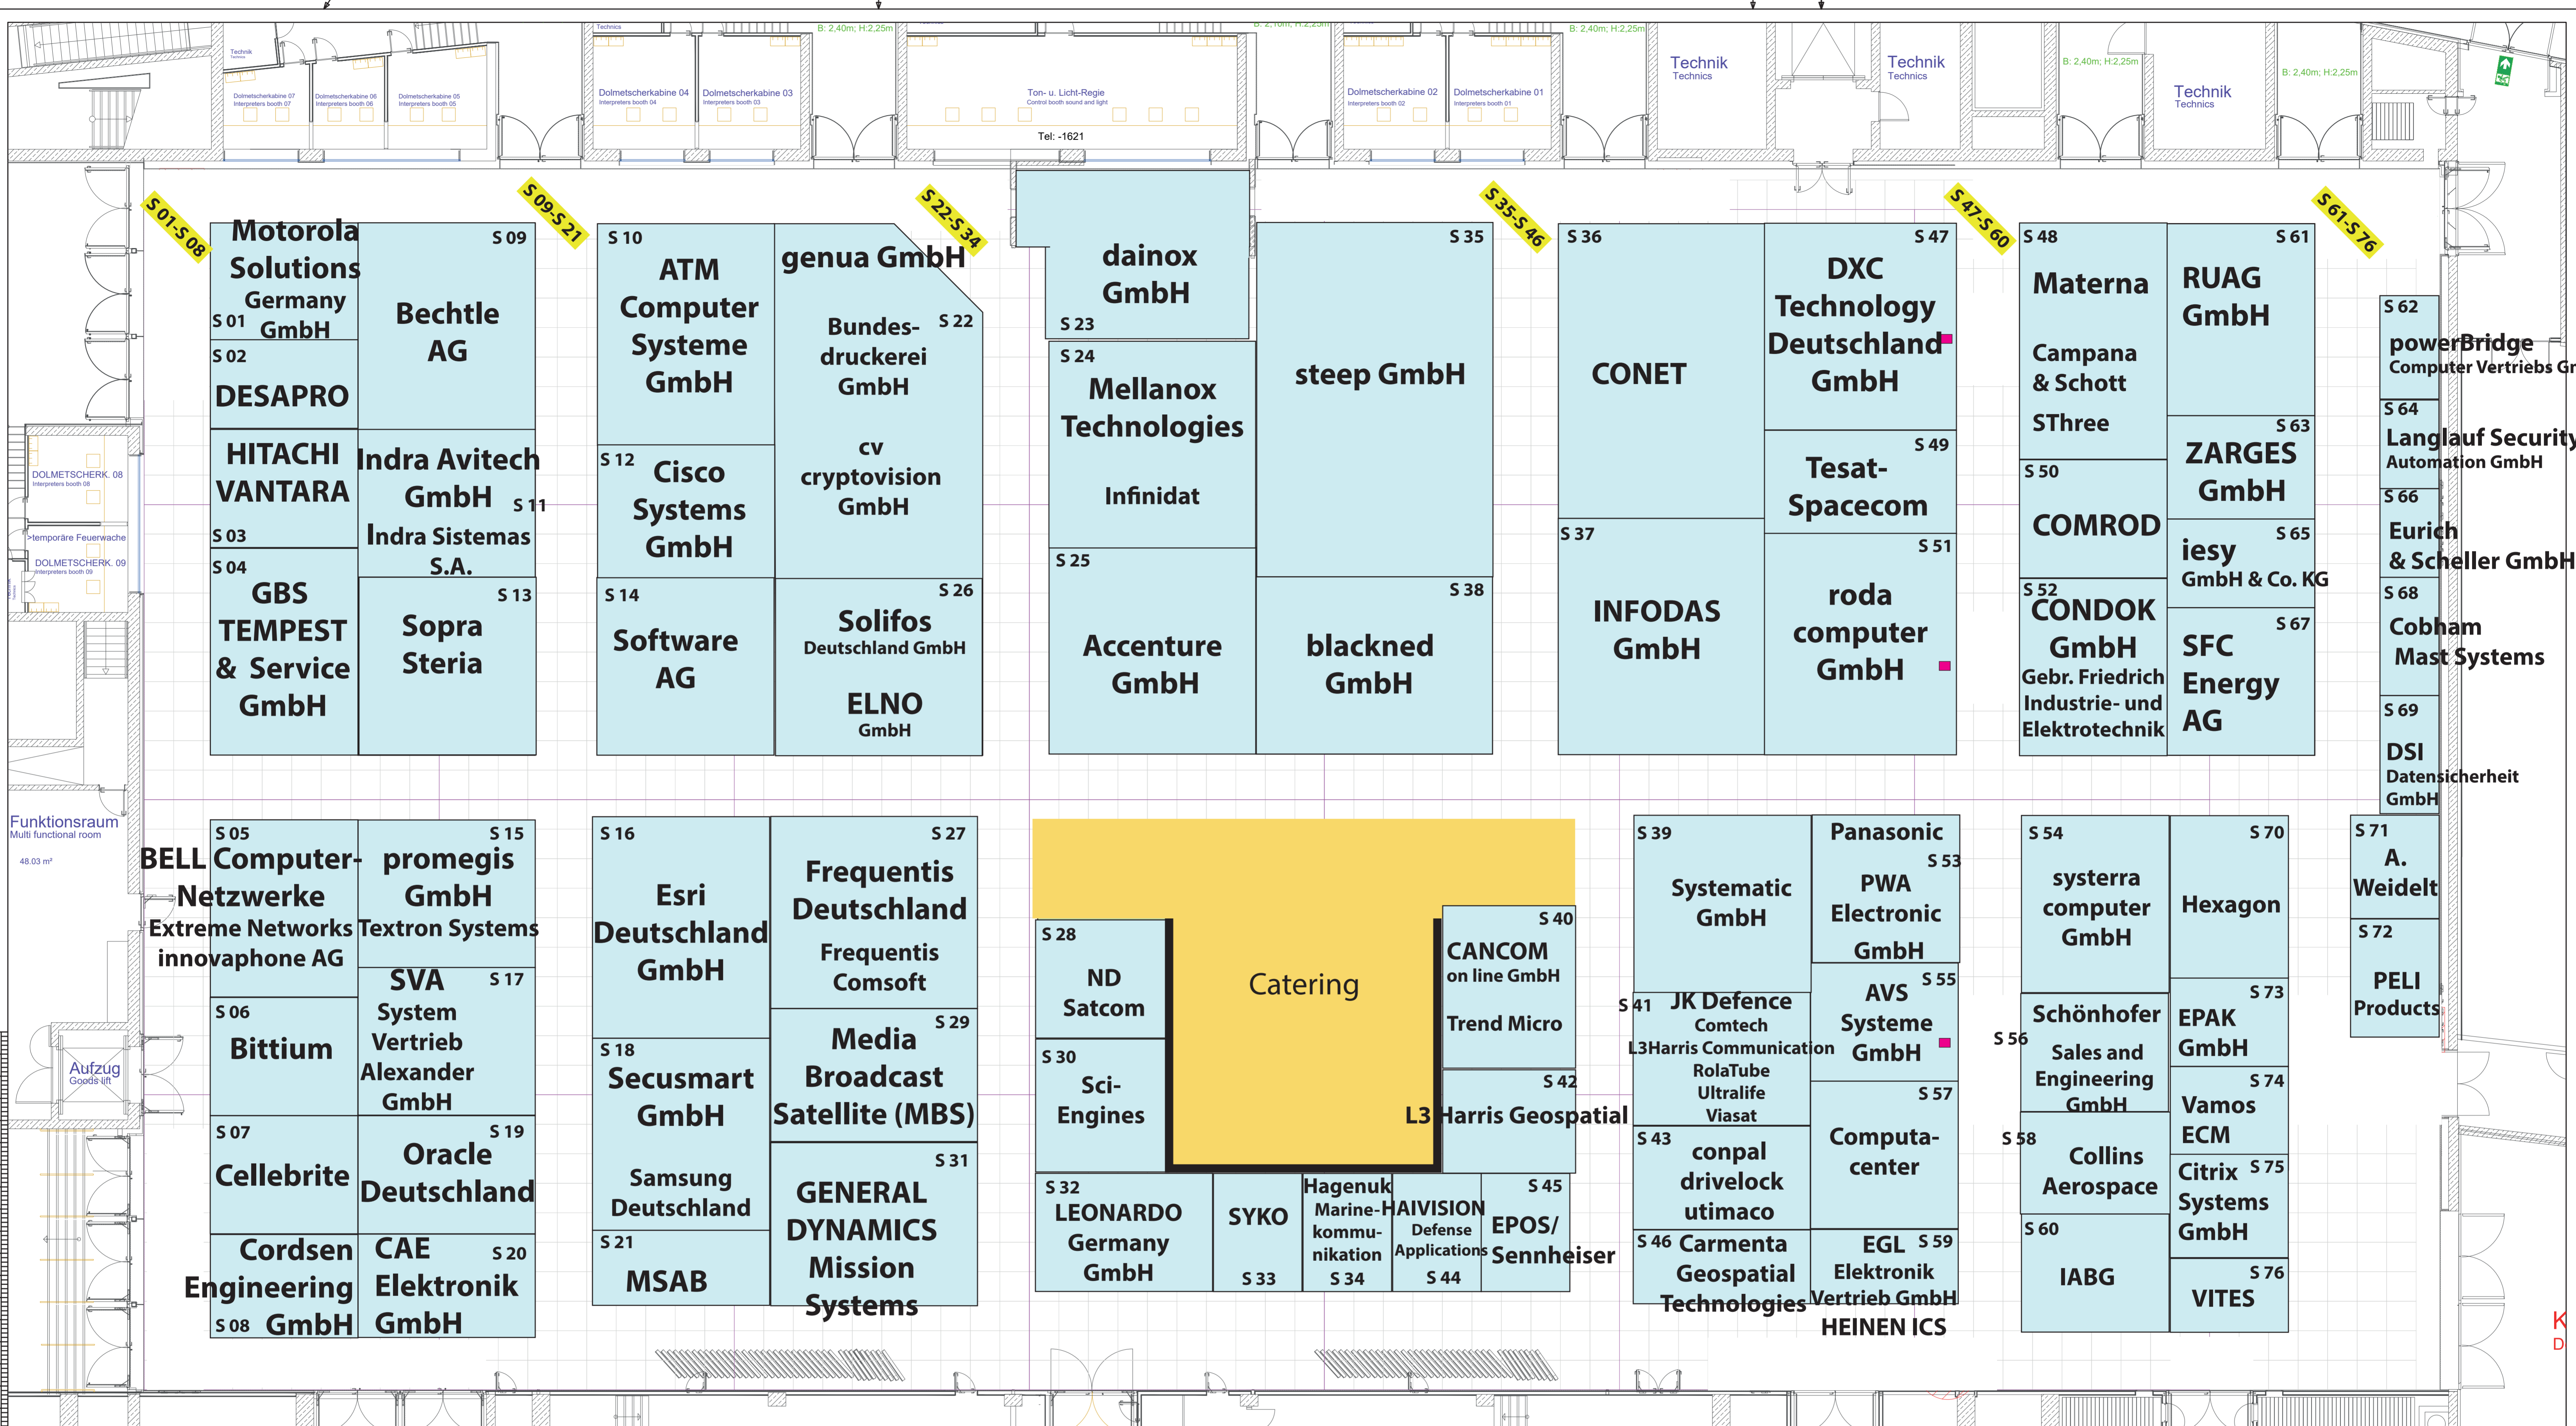


AFCEA Fachausstellung 2020

1./2. April 2020

Standplan SAAL NEW YORK/GENF

Planungsstand: 22. Januar 2020

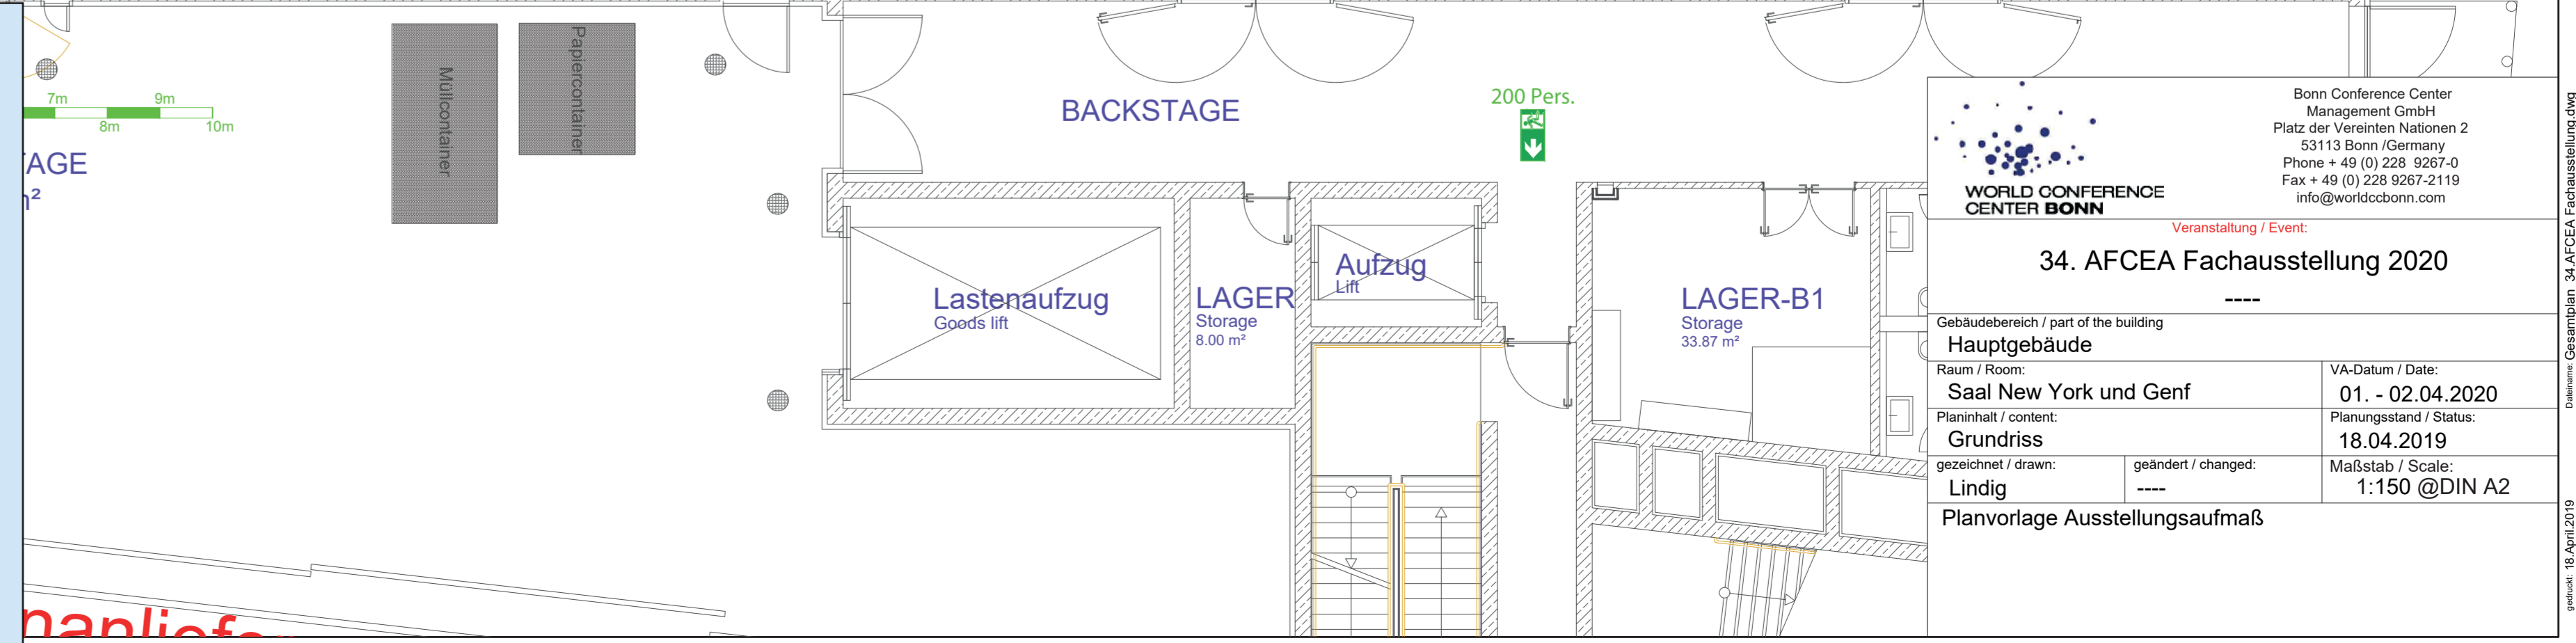


Bonn Conference Center Management GmbH
Platz der Vereinten Nationen 2
53113 Bonn, Germany
Phone + 49 (0) 228 9267-0
Fax + 49 (0) 228 9267-2119
info@worldccbonn.com

WORLD CONFERENCE CENTER BONN

Veranstaltung / Event:
34. AFCEA Fachausstellung 2020

| | | |
|---------------------------------------|--------|-------------------------|
| Gebäudebereich / part of the building | | VA-Datum / Date: |
| Hauptgebäude | | 01. - 02.04.2020 |
| Raum / Room: | | Planungsstand / Status: |
| Saal New York und Genf | | 18.04.2019 |
| Planinhalt / content: | | Maßstab / Scale: |
| Grundriss | | 1:150 @DIN A2 |
| gezeichnet / drawn: | Lindig | geändert / changed: |
| Planvorlage Ausstellungsaufmaß | | |

Alle Rechte vorbehalten. / All rights reserved. Die Weitergabe von Plänen an Dritte ist nur mit schriftlicher Genehmigung gestattet. / All Angaben ohne Gewähr! / Maße sind eigenverantwortlich vor Ort zu prüfen! The reproduction, distribution and utilization of this document to others without explicit authorization is prohibited. No responsibility is taken for the correctness of this information.

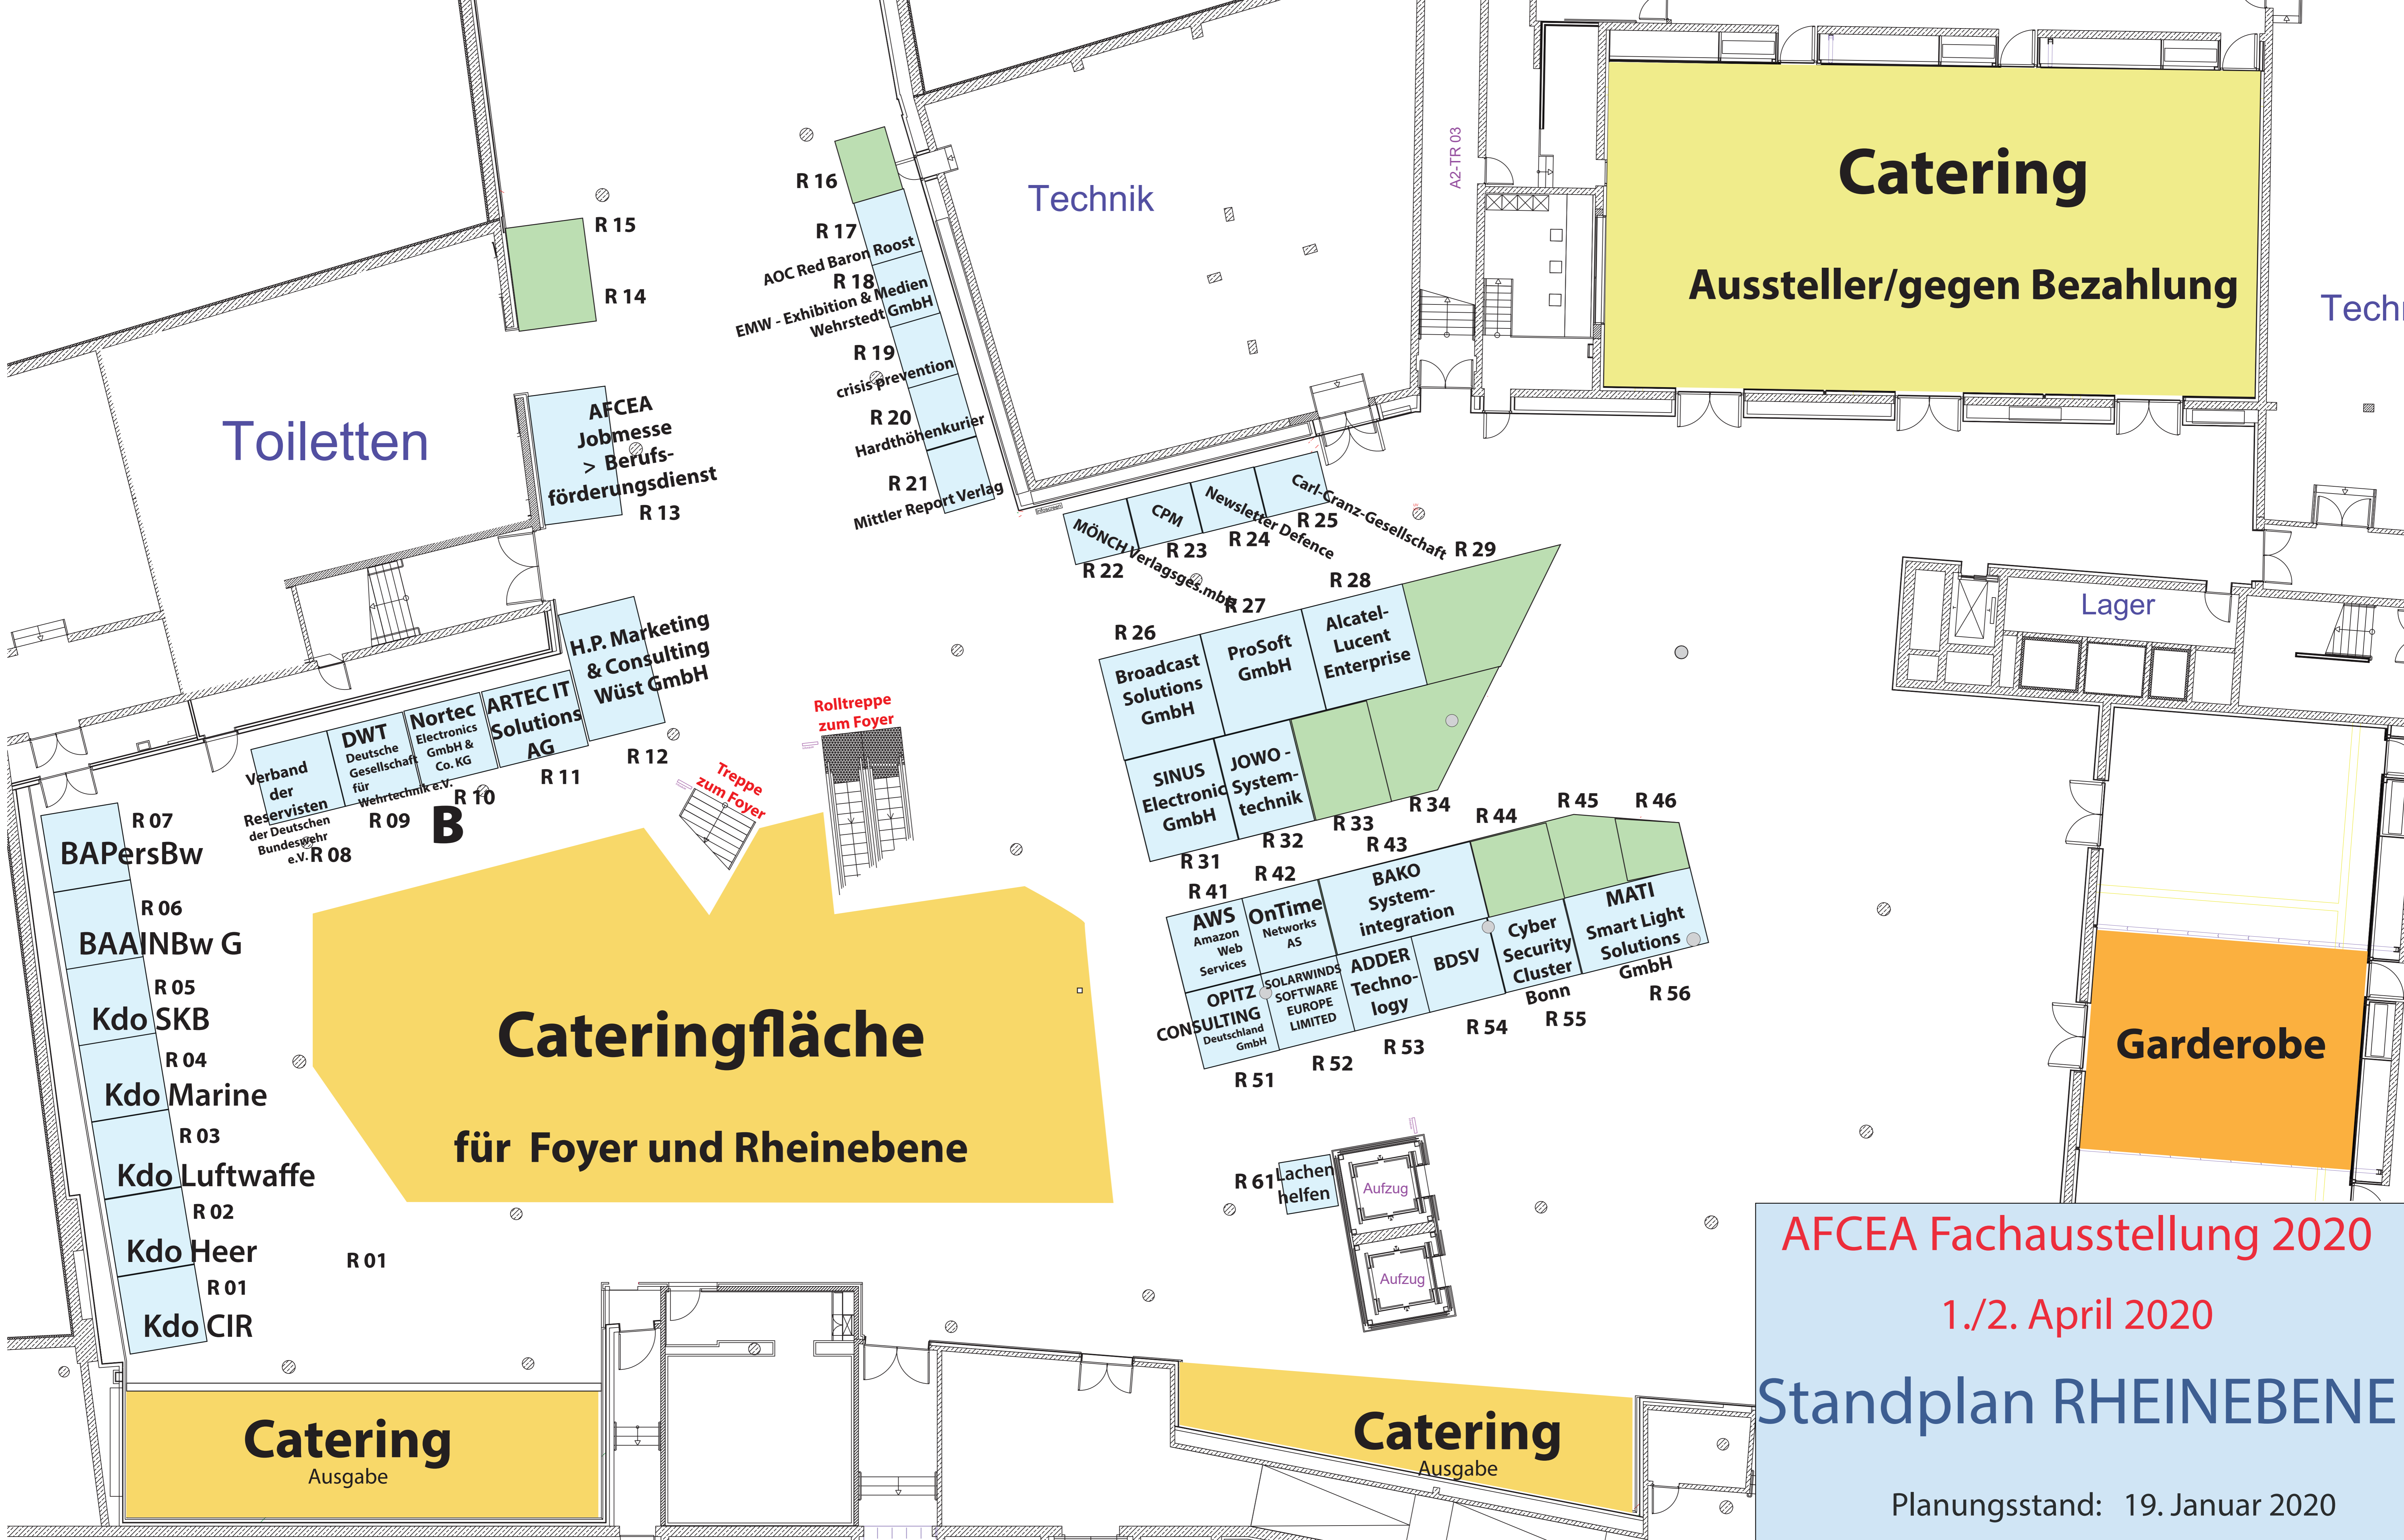

Toiletten

Technik

Catering

Aussteller/gegen Bezahlung

Technik

Lager

Cateringfläche
für Foyer und Rheinebene

Garderobe

Catering
Ausgabe

Catering
Ausgabe

AFCEA Fachausstellung 2020

1./2. April 2020

Standplan RHEINEBENE



Planungsstand: 19. Januar 2020

- R 07 BAPersBw
- R 06 BAAINBw G
- R 05 Kdo SKB
- R 04 Kdo Marine
- R 03 Kdo Luftwaffe
- R 02 Kdo Heer
- R 01 Kdo CIR

- Verband der Reservisten der Deutschen Bundeswehr e.V. R 08
- DWT Deutsche Gesellschaft für Wehrtechnik e.V. R 09
- Nortec Electronics GmbH & Co. KG R 10
- ARTEC IT Solutions AG R 11
- H.P. Marketing & Consulting Wüst GmbH R 12

- R 16
- R 17 AOC Red Baron Roost
- R 18 EMW - Exhibition & Medien Wehrstedt GmbH
- R 19 crisis prevention
- R 20 Hardthöhenkurier
- R 21 Mittler Report Verlag

- MÖNCH-Verlagsge. mbH R 22
- CPM R 23
- Newsletter Defence R 24
- Carl-Granz-Gesellschaft R 25
- Broadcast Solutions GmbH R 26
- ProSoft GmbH R 27
- Alcatel-Lucent Enterprise R 28
- SINUS Electronic GmbH R 31
- JOWO-Systemtechnik R 32
- BAKO System-integration R 42
- AWS Amazon Web Services R 41
- OnTime Networks AS R 43
- OPITZ CONSULTING Deutschland GmbH R 51
- SOLARWINDS SOFTWARE EUROPE LIMITED R 52
- ADDER Technology R 53
- BDSV Bonn R 54
- Cyber Security Cluster R 55
- Smart Light Solutions GmbH R 56

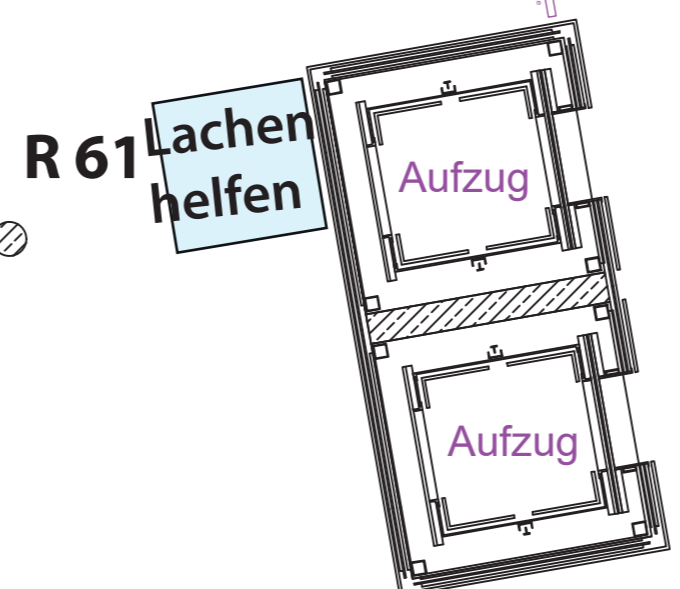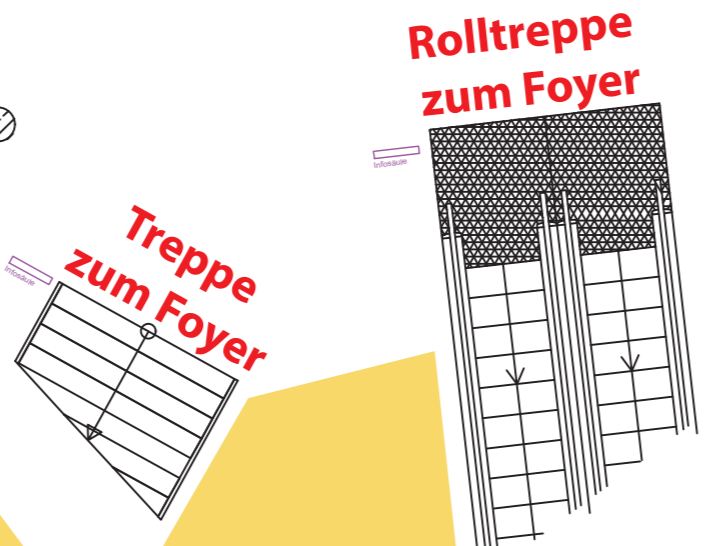

AFCEA Fachausstellung 2020

1./2. April 2020

Standfläche Außenbereich

Planungsstand: 22. Januar 2020

videosteele



A 01

SAP Deutschland
SE & Co.KG

A 02

Broadcast
Solutions
GmbH

A 03

Airbus
Defence and Space
GmbH

A 04

griffity defence GmbH
Flensburger Fahrzeugbau GmbH

A 05

ESG Elektroniksystem-
und Logistik-GmbH

videosteele

Haupteingang

World Conference Center Bonn
Hauptgebäude