

Ausstellung

**Ausstellungsfläche
Saal NEW YORK/GENF**

Catering

Poster
Sessions
(Empore
Foyer)

Catering
(auf der
Rheinebene)

**Ausstellungsfläche
AUSSENBEREICH**

**Ausstellungsfläche
FOYER**

darunter:

**Ausstellungsfläche
RHEINEBENE**

**AFCEA
Ausstellungsbüro**

Gastronomie

**Vorträge
Symposium**

Wien 3

**„Speakers'
Corner“**

Wien 1

Nairobi

4

Welckerstraße

Karl-Carstens-Straße

Welckerpassage

Hauptgebäude

Platz der Vereinten Nationen

Plenar-
gebäude

Küche

Anlieferung
Küche

Anlieferung
Bühne

Anlieferung
Foyer

Ausstellungsrondell

Holzfoyer

Haupteingang

Haupteingang

Eingang
Rheinebene

Südpassage

Boarding-Haus

Boarding-Haus

Eingang Süd I

Eingang Süd II


Platz der Vereinten Nationen


AFCEA Fachausstellung 2020

1./2. April 2020

Standplan FOYER

Planungsstand: 22. Januar 2020

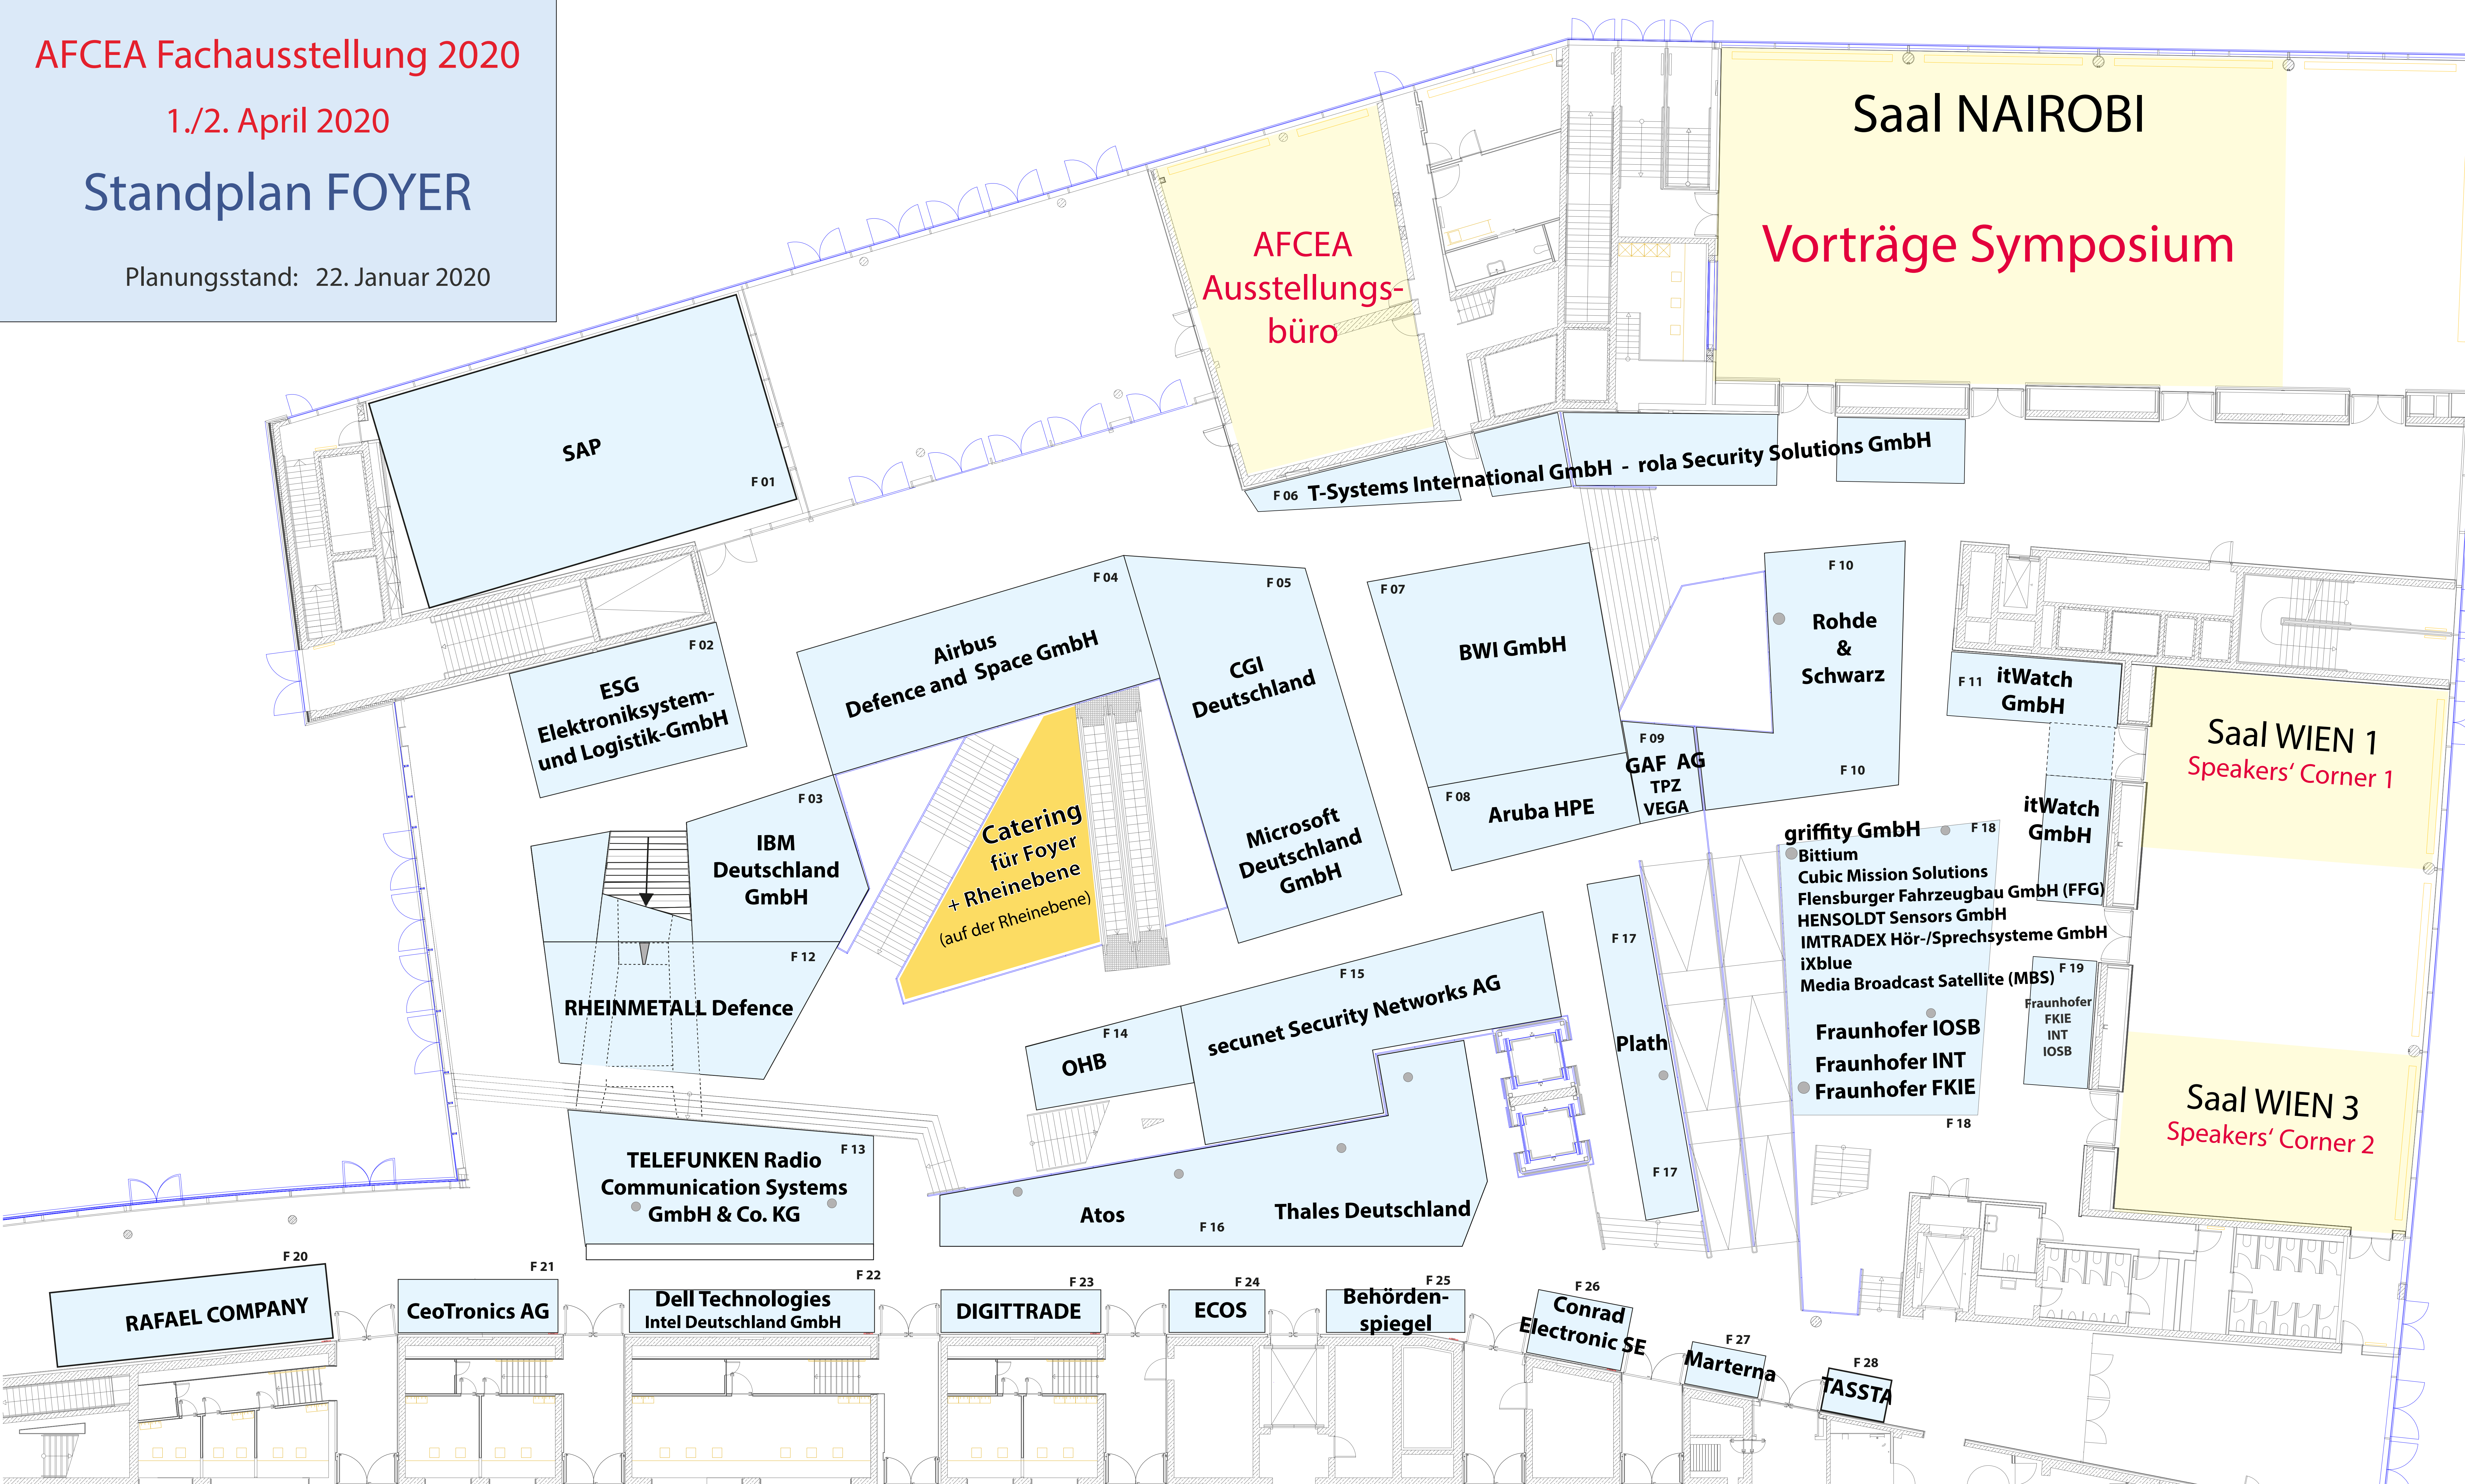

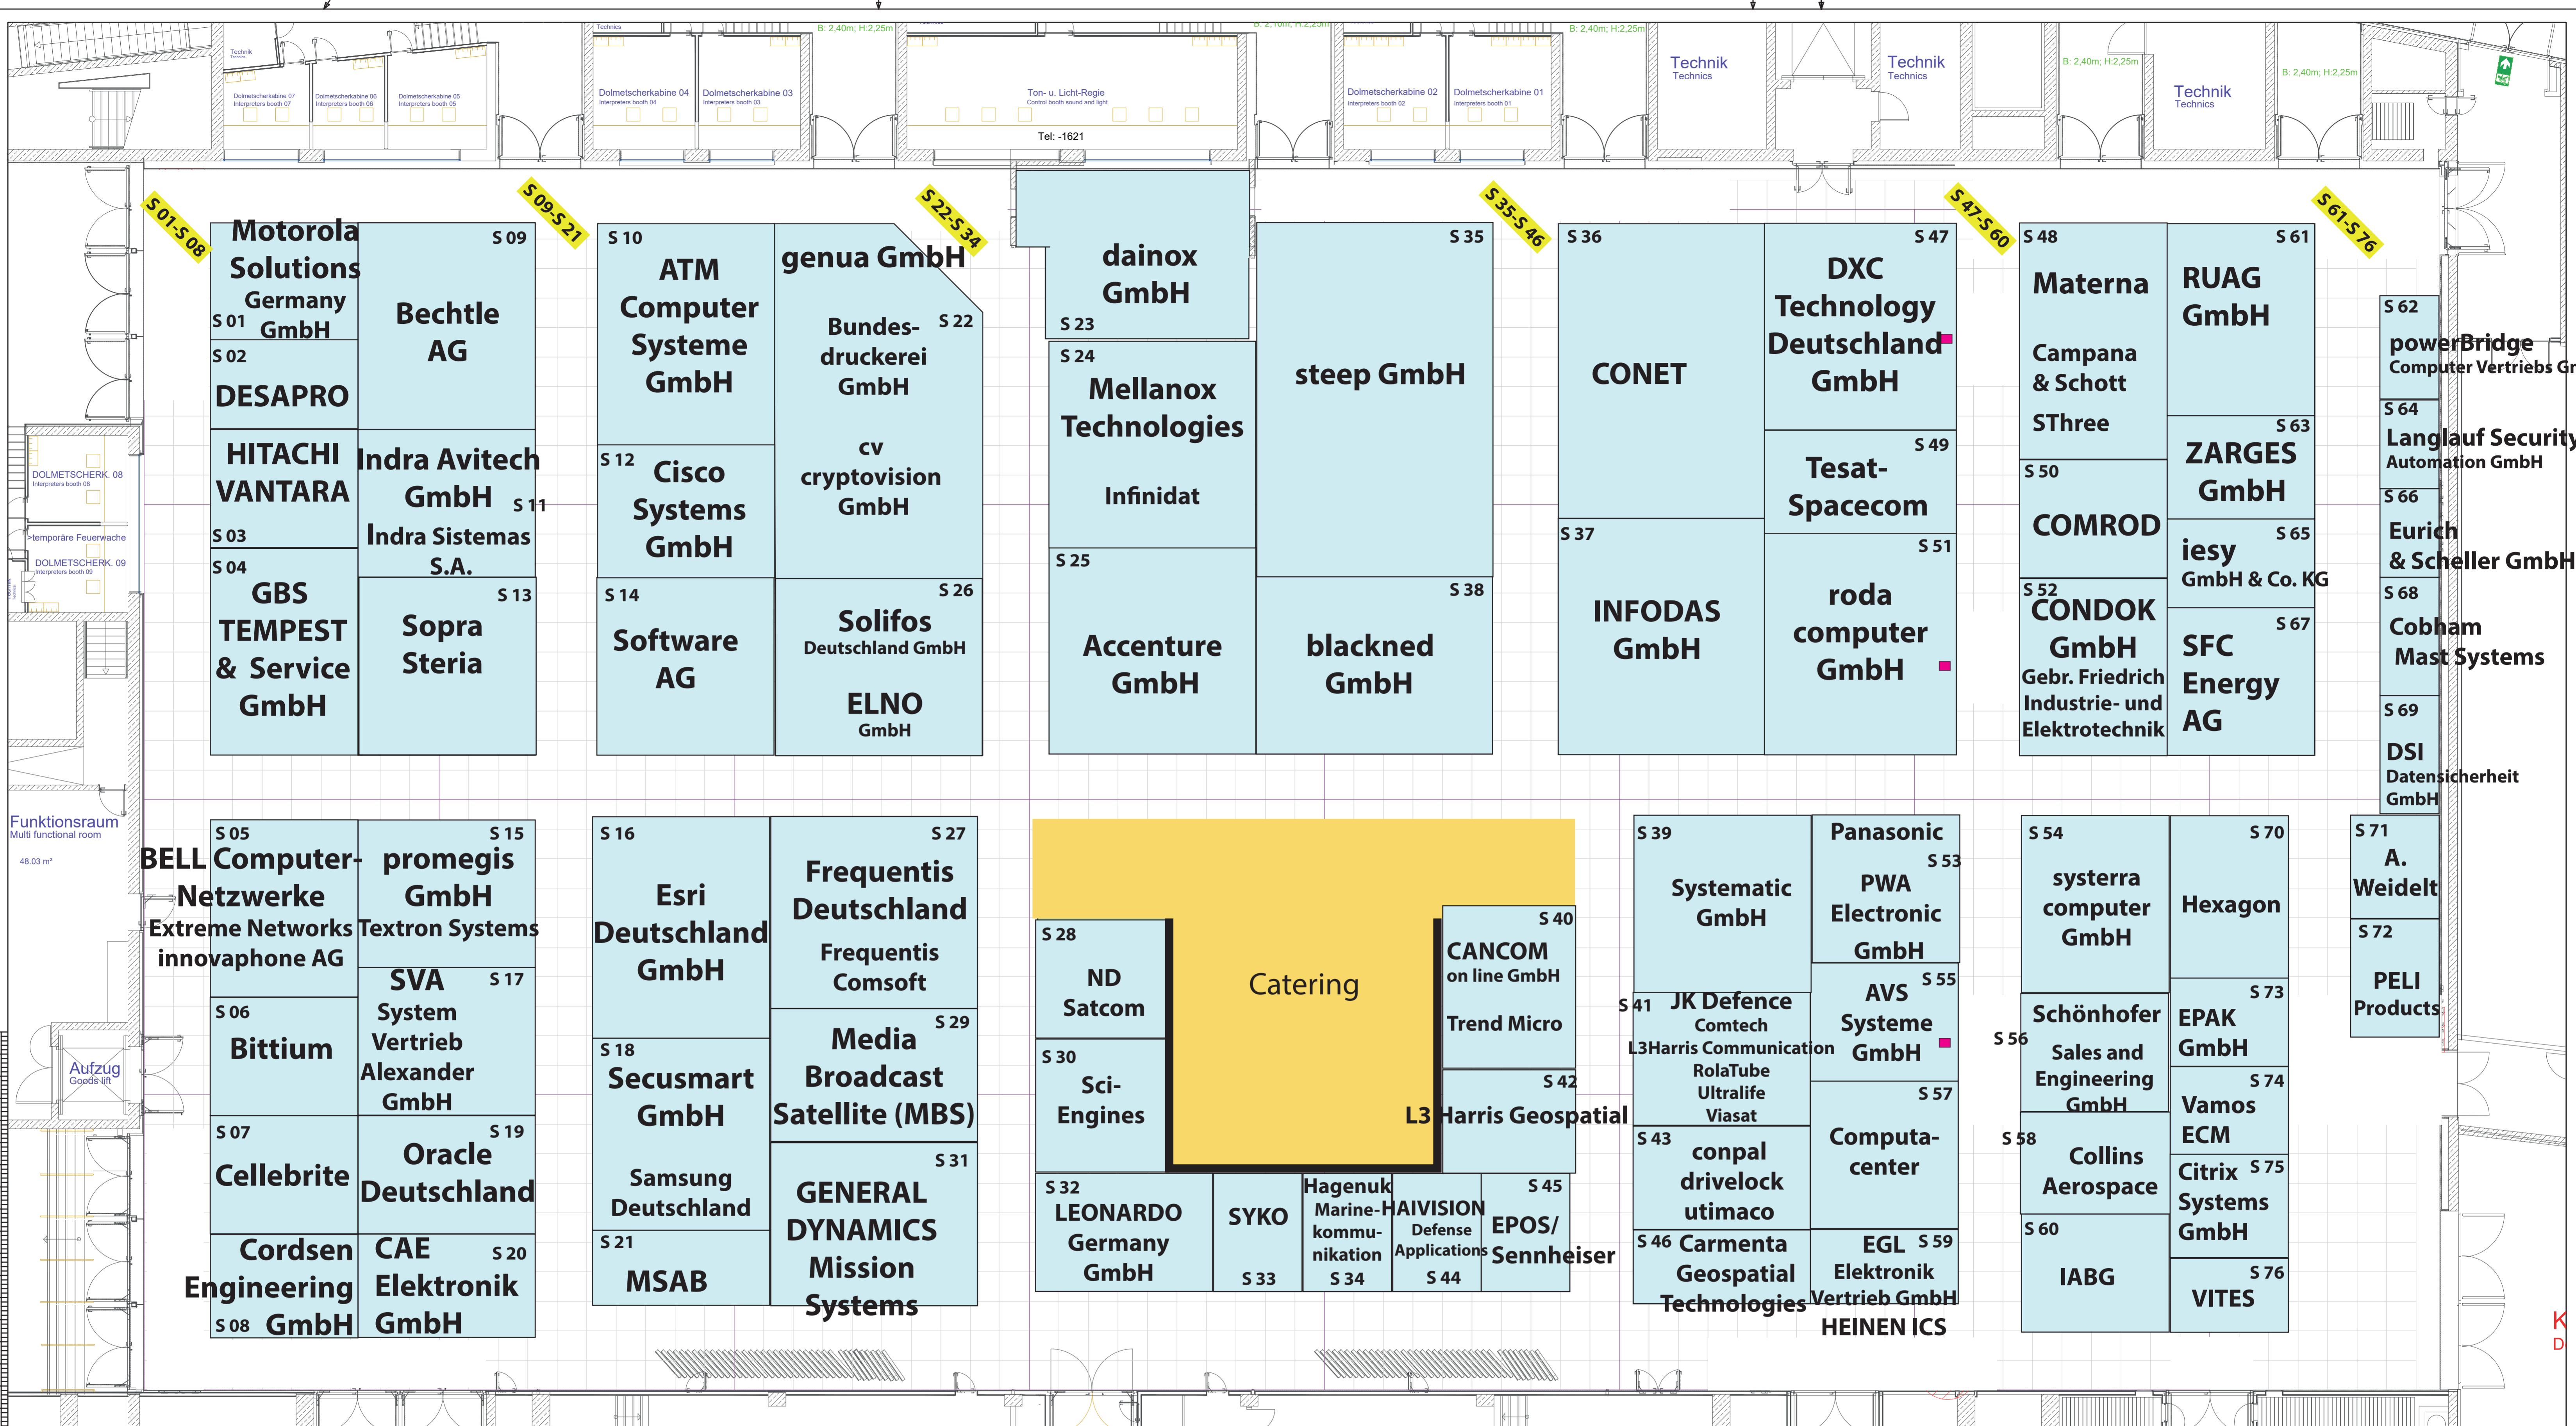


AFCEA Fachausstellung 2020

1./2. April 2020

Standplan SAAL NEW YORK/GENF

Planungsstand: 22. Januar 2020

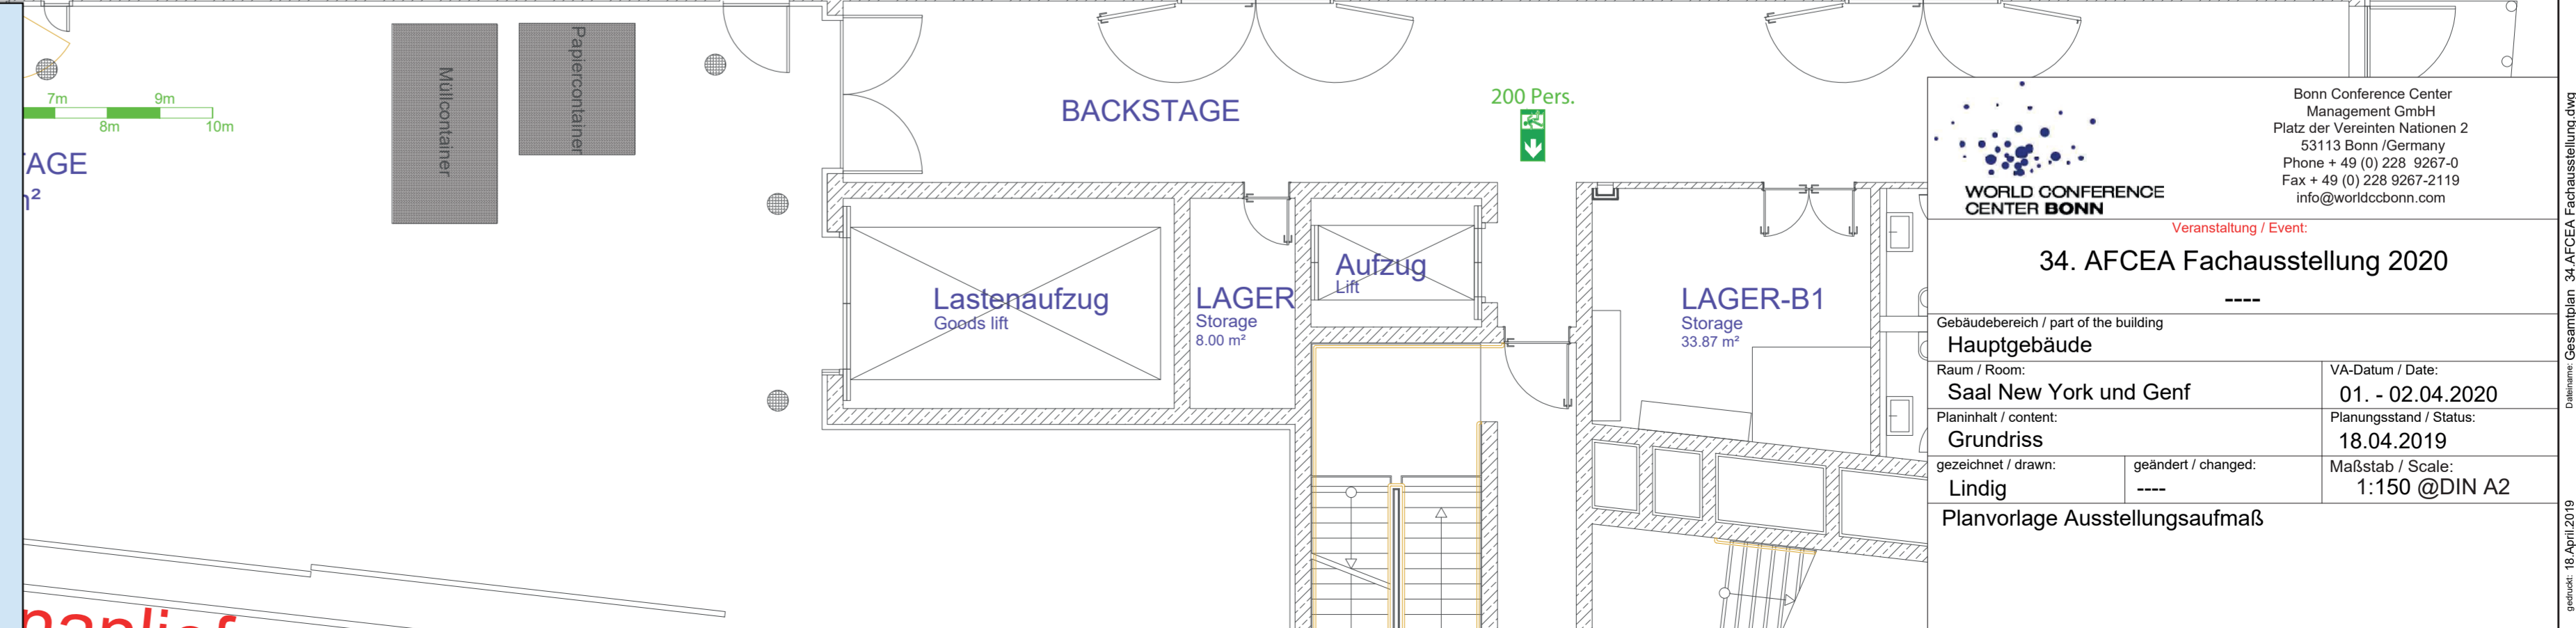


Bonn Conference Center Management GmbH
Platz der Vereinten Nationen 2
53113 Bonn, Germany
Phone +49 (0) 228 9267-0
Fax +49 (0) 228 9267-2119
info@worldccbonn.com

Veranstaltung / Event:
34. AFCEA Fachausstellung 2020

Gebäudebereich / part of the building		VA-Datum / Date:
Hauptgebäude		01. - 02.04.2020
Raum / Room:		Planungsstand / Status:
Saal New York und Genf		18.04.2019
Planinhalt / content:		Maßstab / Scale:
Grundriss		1:150 @DIN A2
gezeichnet / drawn:		----
Lindig		----
Planvorlage Ausstellungsaufmaß		

plan: 18. April 2019

Alle Rechte vorbehalten. / All rights reserved. Die Weitergabe von Plänen an Dritte ist nur mit schriftlicher Genehmigung gestattet. / All Angaben ohne Gewähr! / Maße sind eigenverantwortlich vor Ort zu prüfen! The reproduction, distribution and utilization of this document to others without explicit authorization is prohibited. No responsibility is taken for the correctness of this information.

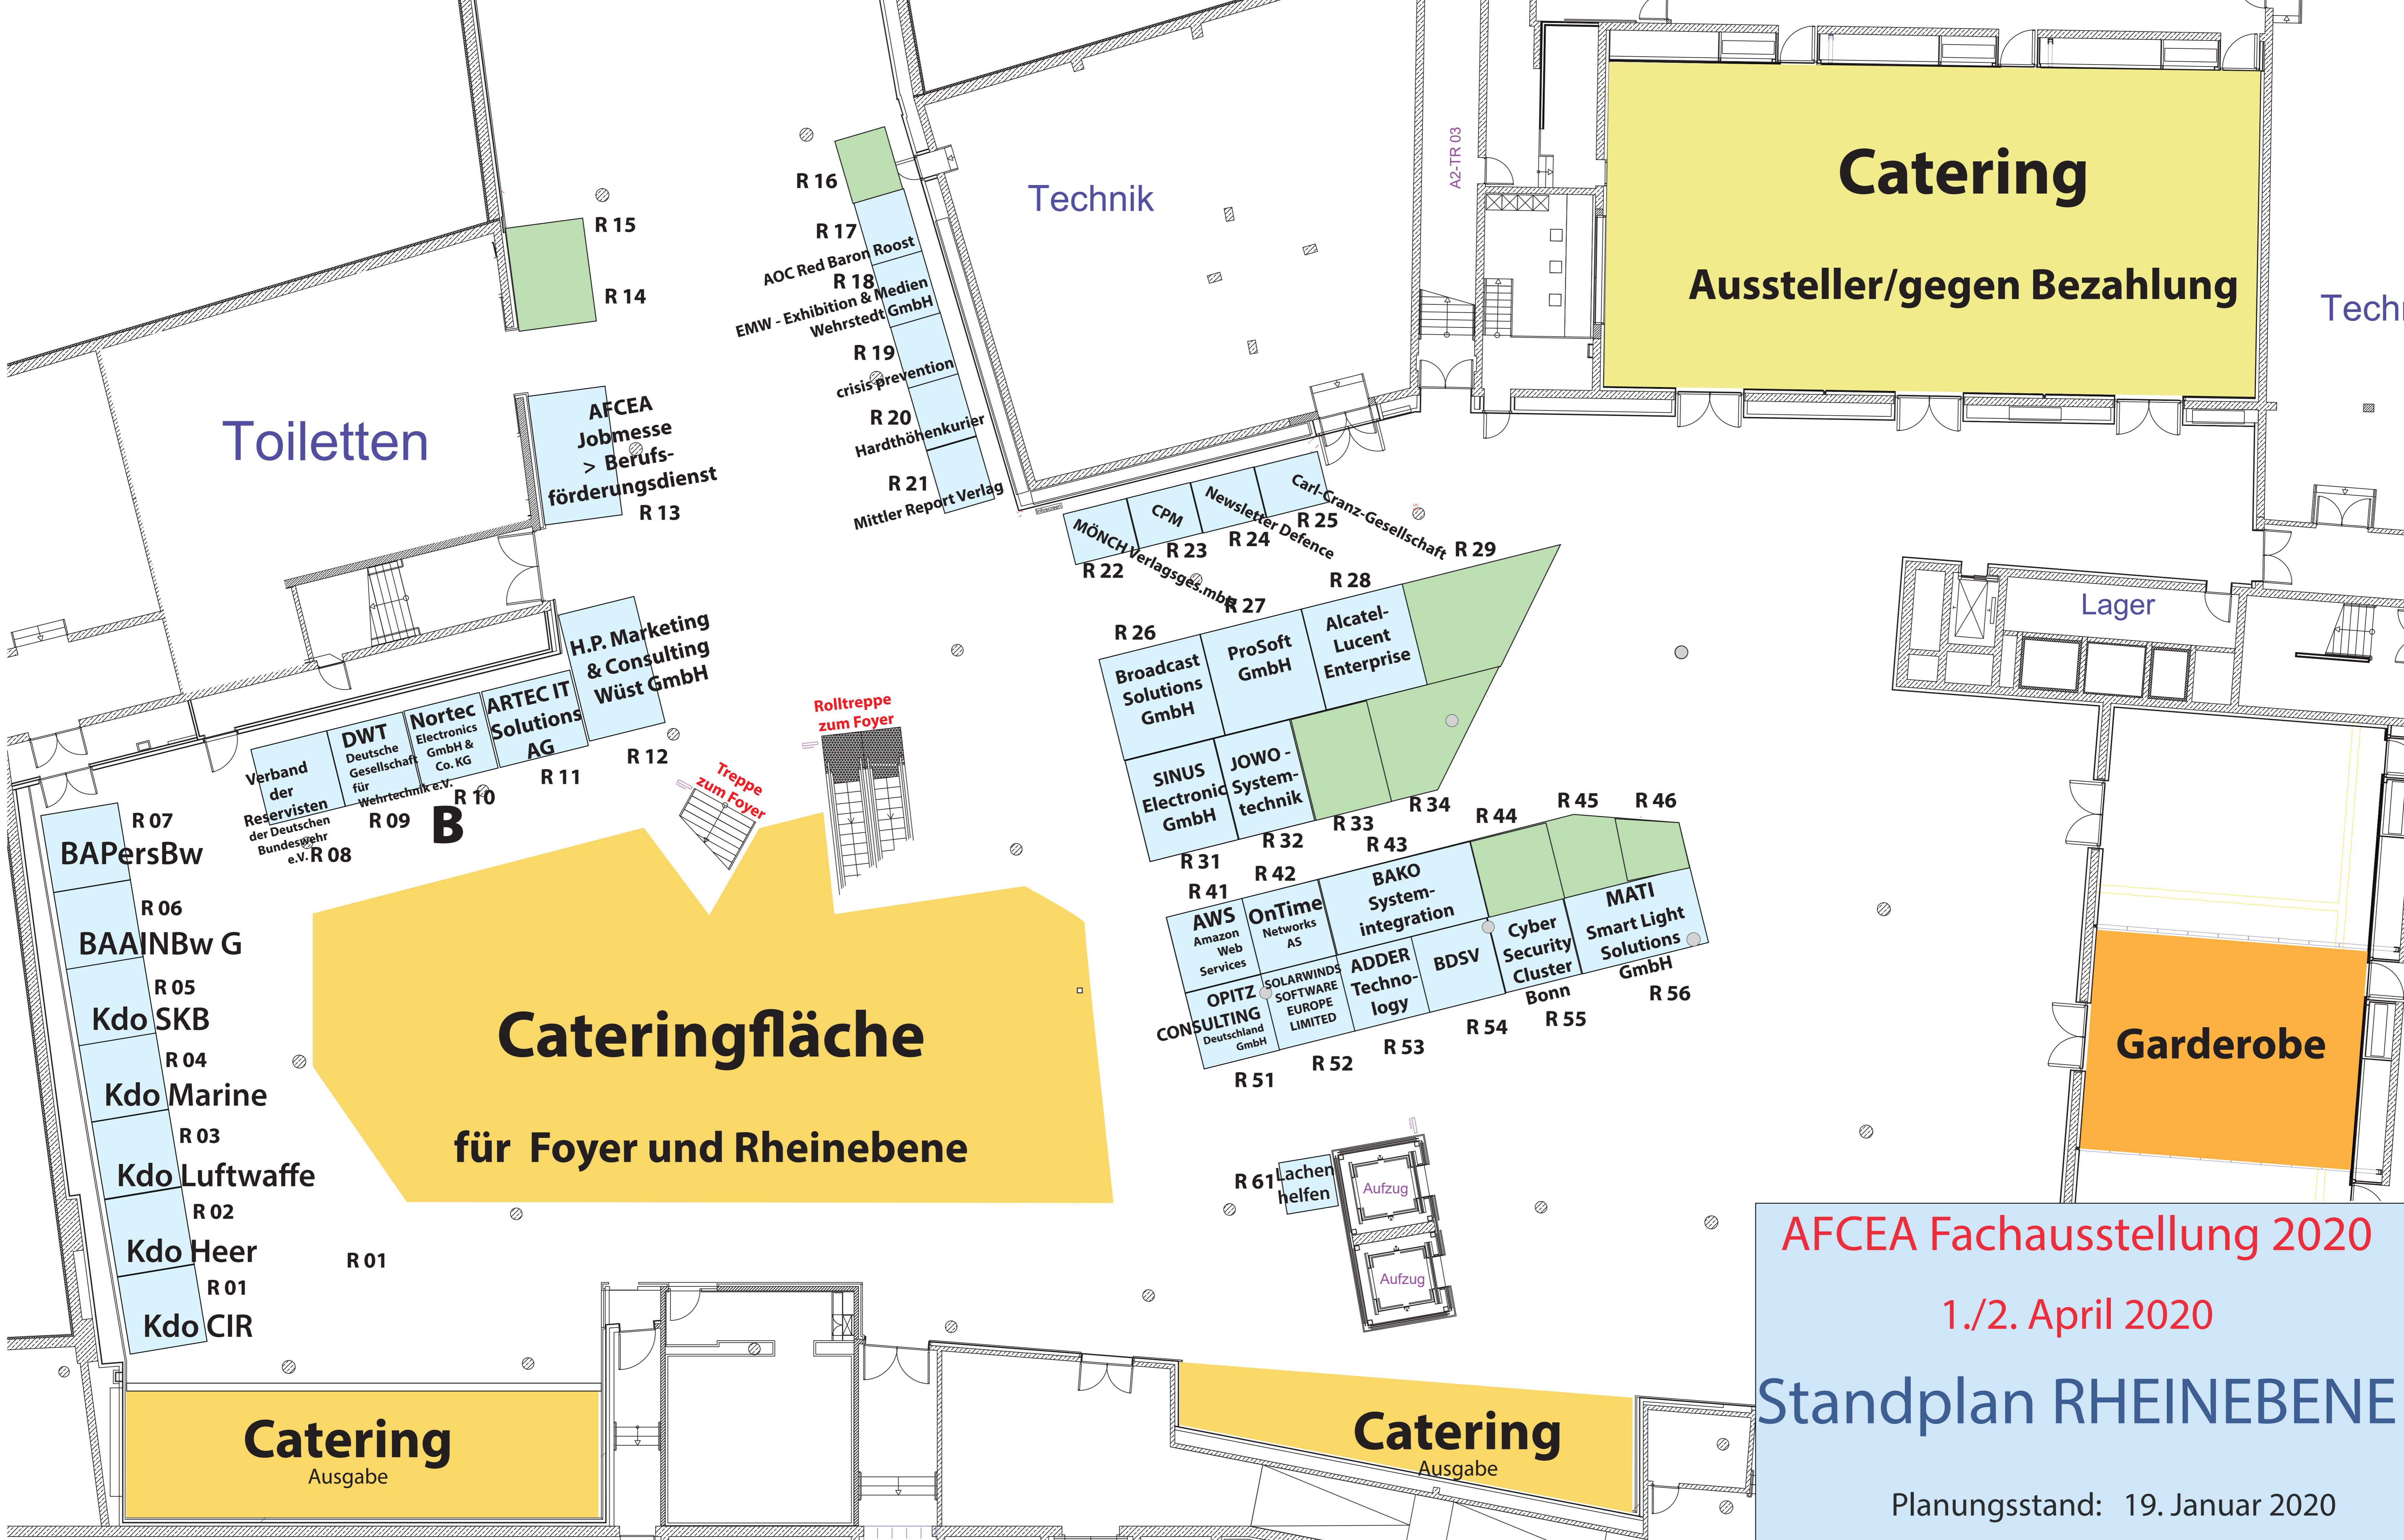

Toiletten

Technik

Catering

Aussteller/gegen Bezahlung

Technik

Lager

Cateringfläche
für Foyer und Rheinebene

Garderobe

Catering
Ausgabe

Catering
Ausgabe

AFCEA Fachausstellung 2020

1./2. April 2020

Standplan RHEINEBENE

Planungsstand: 19. Januar 2020



- R 07 BAPersBw
- R 06 BAAINBw G
- R 05 Kdo SKB
- R 04 Kdo Marine
- R 03 Kdo Luftwaffe
- R 02 Kdo Heer
- R 01 Kdo CIR

- Verband der Reservisten der Deutschen Bundeswehr e.V. R 08
- DWT Deutsche Gesellschaft für Wehrtechnik e.V. R 09
- Nortec Electronics GmbH & Co. KG R 10
- ARTEC IT Solutions AG R 11
- H.P. Marketing & Consulting Wüst GmbH R 12

- R 16
- R 17 AOC Red Baron Roost
- R 18 EMW - Exhibition & Medien Wehrstedt GmbH
- R 19 crisis prevention
- R 20 Hardthöhenkurier
- R 21 Mittler Report Verlag

- MÖNCH-Verlagsge. mbH R 22
- CPM R 23
- Newsletter Defence R 24
- Carl-Granz-Gesellschaft R 25
- R 26 Broadcast Solutions GmbH
- ProSoft GmbH R 27
- Alcatel-Lucent Enterprise R 28

- R 29
- R 30
- R 31 SINUS Electronic GmbH
- R 32 JOWO - Systemtechnik
- R 33
- R 34
- R 41 AWS Amazon Web Services
- R 42 OnTime Networks AS
- R 43 BAKO System-integration
- R 44
- R 45
- R 46
- R 51 CONSULTING Deutschland GmbH
- R 52 SOLARWINDS SOFTWARE EUROPE LIMITED
- R 53 ADDER Technology
- R 54 BDSV Bonn
- R 55 Cyber Security Cluster
- R 56 MATI Smart Light Solutions GmbH

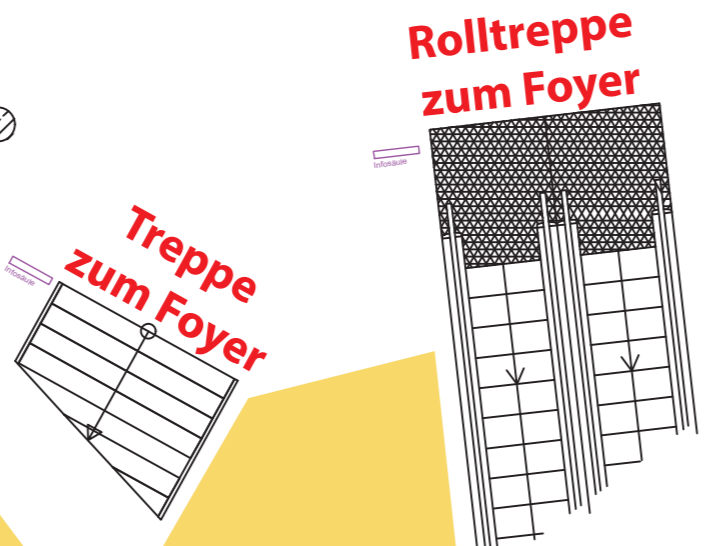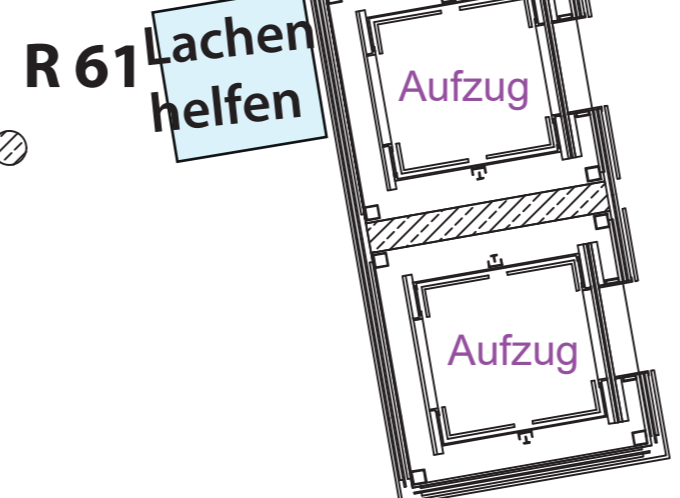

AFCEA Fachausstellung 2020

1./2. April 2020

Standfläche Außenbereich

Planungsstand: 22. Januar 2020

videosteele



A 01

SAP Deutschland
SE & Co.KG

A 02

Broadcast
Solutions
GmbH

A 03

Airbus
Defence and Space
GmbH

A 04

griffity defence GmbH
Flensburger Fahrzeugbau GmbH

A 05

ESG Elektroniksystem-
und Logistik-GmbH

videosteele



Haupteingang

World Conference Center Bonn
Hauptgebäude