


AFCEA Fachausstellung 2021

15./16. September 2021

Standplan Saal NEW YORK/GENF

Planungsstand: 29. August 2021

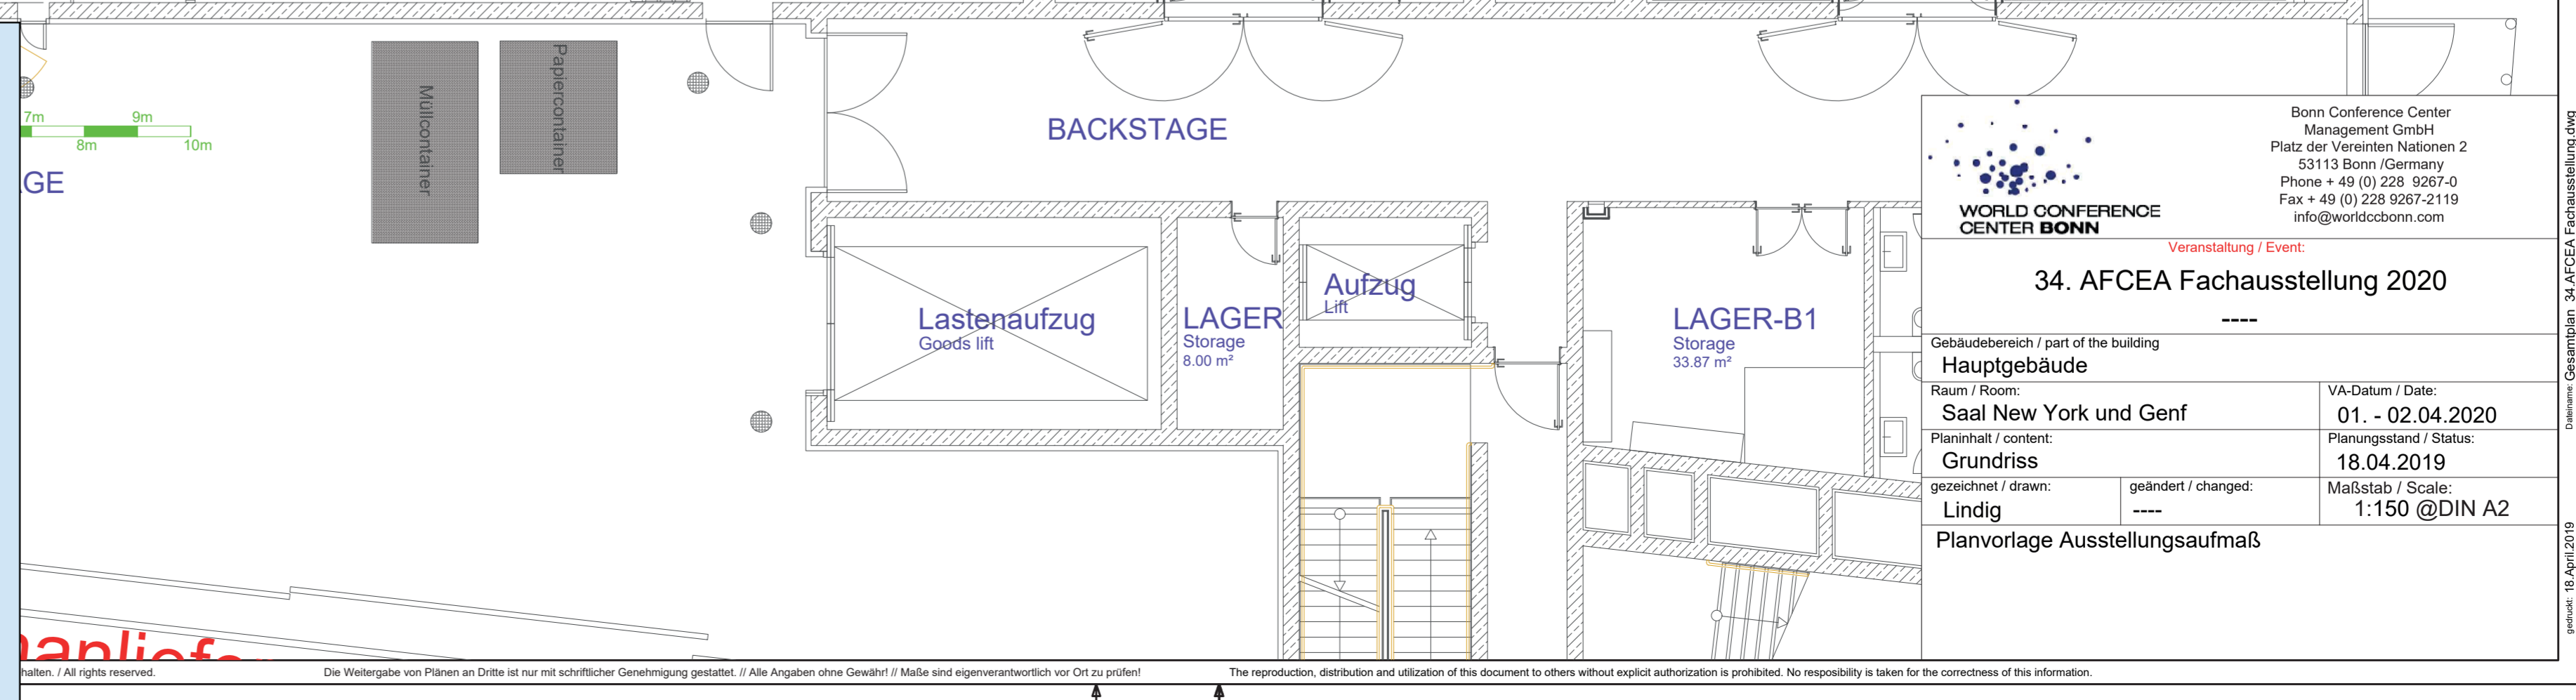

 WORLD CONFERENCE CENTER BONN	
Veranstaltung / Event: 34. AFCEA Fachausstellung 2020	
Gebäudebereich / part of the building Hauptgebäude	
Raum / Room: Saal New York und Genf	VA-Datum / Date: 01. - 02.04.2020
Planinhalt / content: Grundriss	Planungsstand / Status: 18.04.2019
gezeichnet / drawn: Lindig	Maßstab / Scale: 1:150 @DIN A2
Planvorlage Ausstellungsaufmaß	

Die Weitergabe von Plänen an Dritte ist nur mit schriftlicher Genehmigung gestattet. // Alle Angaben ohne Gewähr! // Maße sind eigenverantwortlich vor Ort zu prüfen! // The reproduction, distribution and utilization of this document to others without explicit authorization is prohibited. No responsibility is taken for the correctness of this information.