


AFCEA Fachausstellung 2021

15./16. September 2021

Standplan

Saal NEW YORK/GENF

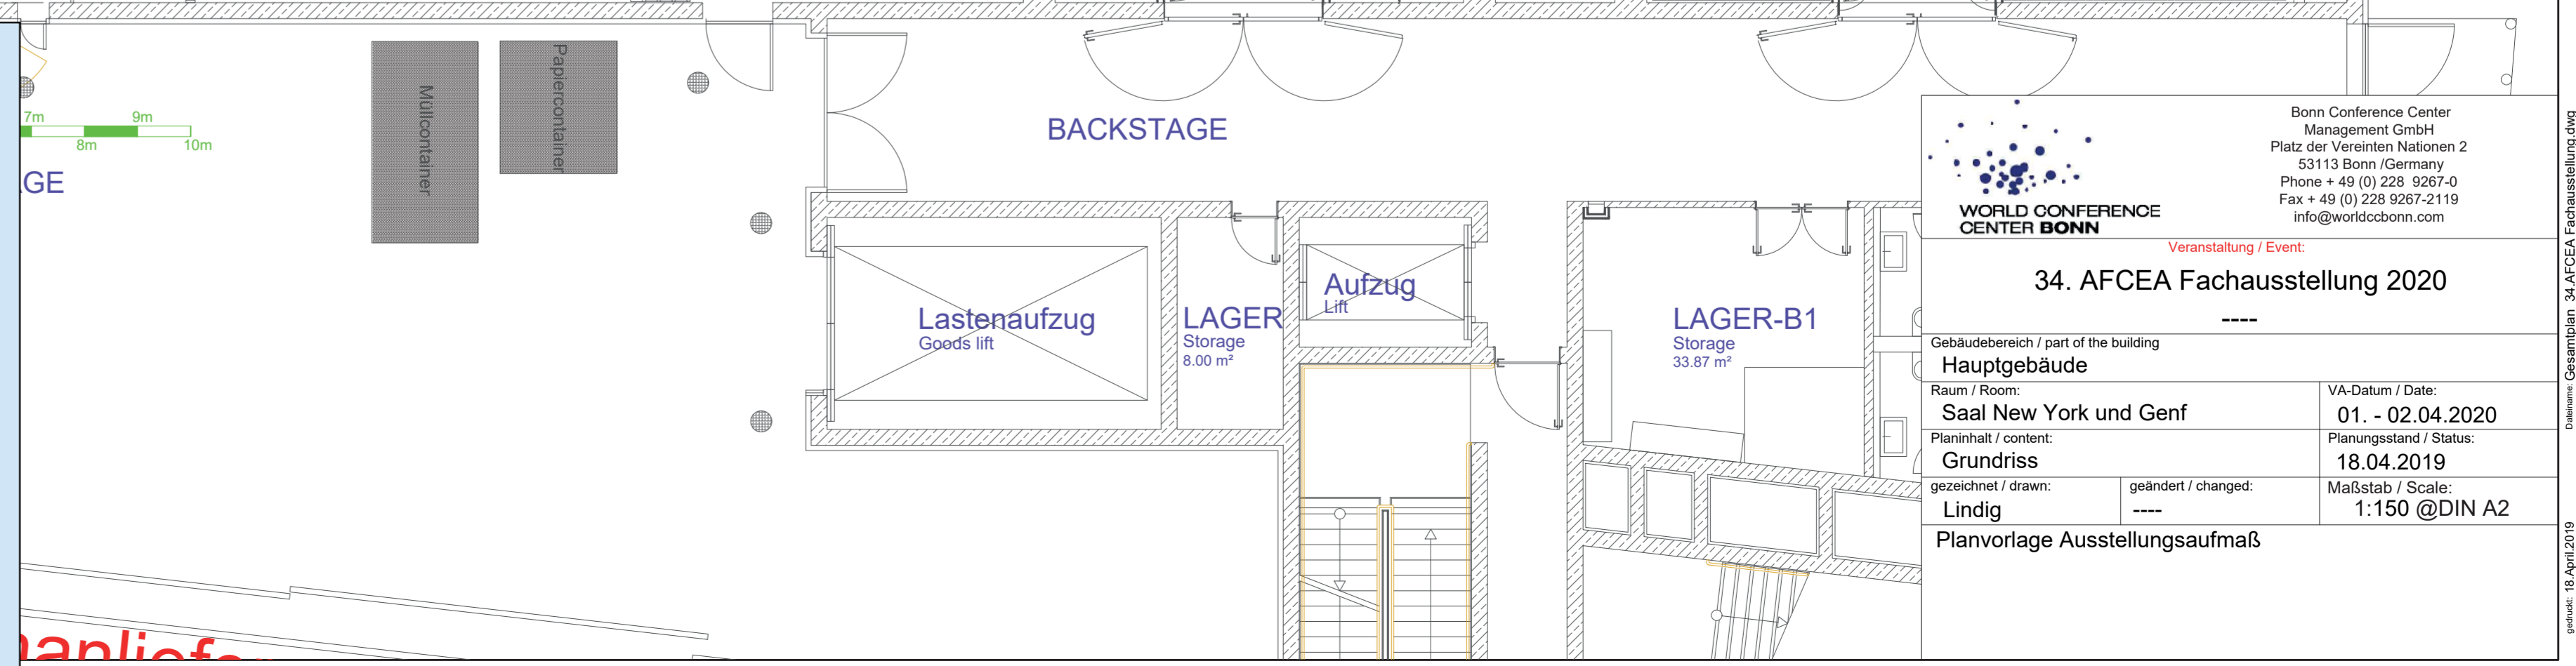

Bonn Conference Center Management GmbH
 Platz der Vereinten Nationen 2
 53113 Bonn (Germany)
 Phone +49 (0) 228 9267-0
 Fax +49 (0) 228 9267-2119
 info@worldccbonn.com

Veranstaltung / Event:
34. AFCEA Fachausstellung 2020

Gebäudebereich / part of the building	VA-Datum / Date:
Hauptgebäude	01. - 02.04.2020
Raum / Room:	Planungsstand / Status:
Saal New York und Genf	18.04.2019
Planinhalt / content:	gezeichnet / drawn:
Grundriss	Lindig
geändert / changed:	Maßstab / Scale:
----	1:150 @DIN A2
Planvorlage Ausstellungsaufmaß	

Planung: 18. April 2019

Alle Rechte vorbehalten. Die Weitergabe von Plänen an Dritte ist nur mit schriftlicher Genehmigung gestattet. // Alle Angaben ohne Gewähr! // Maße sind eigenverantwortlich vor Ort zu prüfen! The reproduction, distribution and utilization of this document to others without explicit authorization is prohibited. No responsibility is taken for the correctness of this information.