


# AFCEA Fachausstellung 2021

19./20. Mai 2021

## Standplan Saal NEW YORK/GENF

Planungsstand: 07. Januar 2021

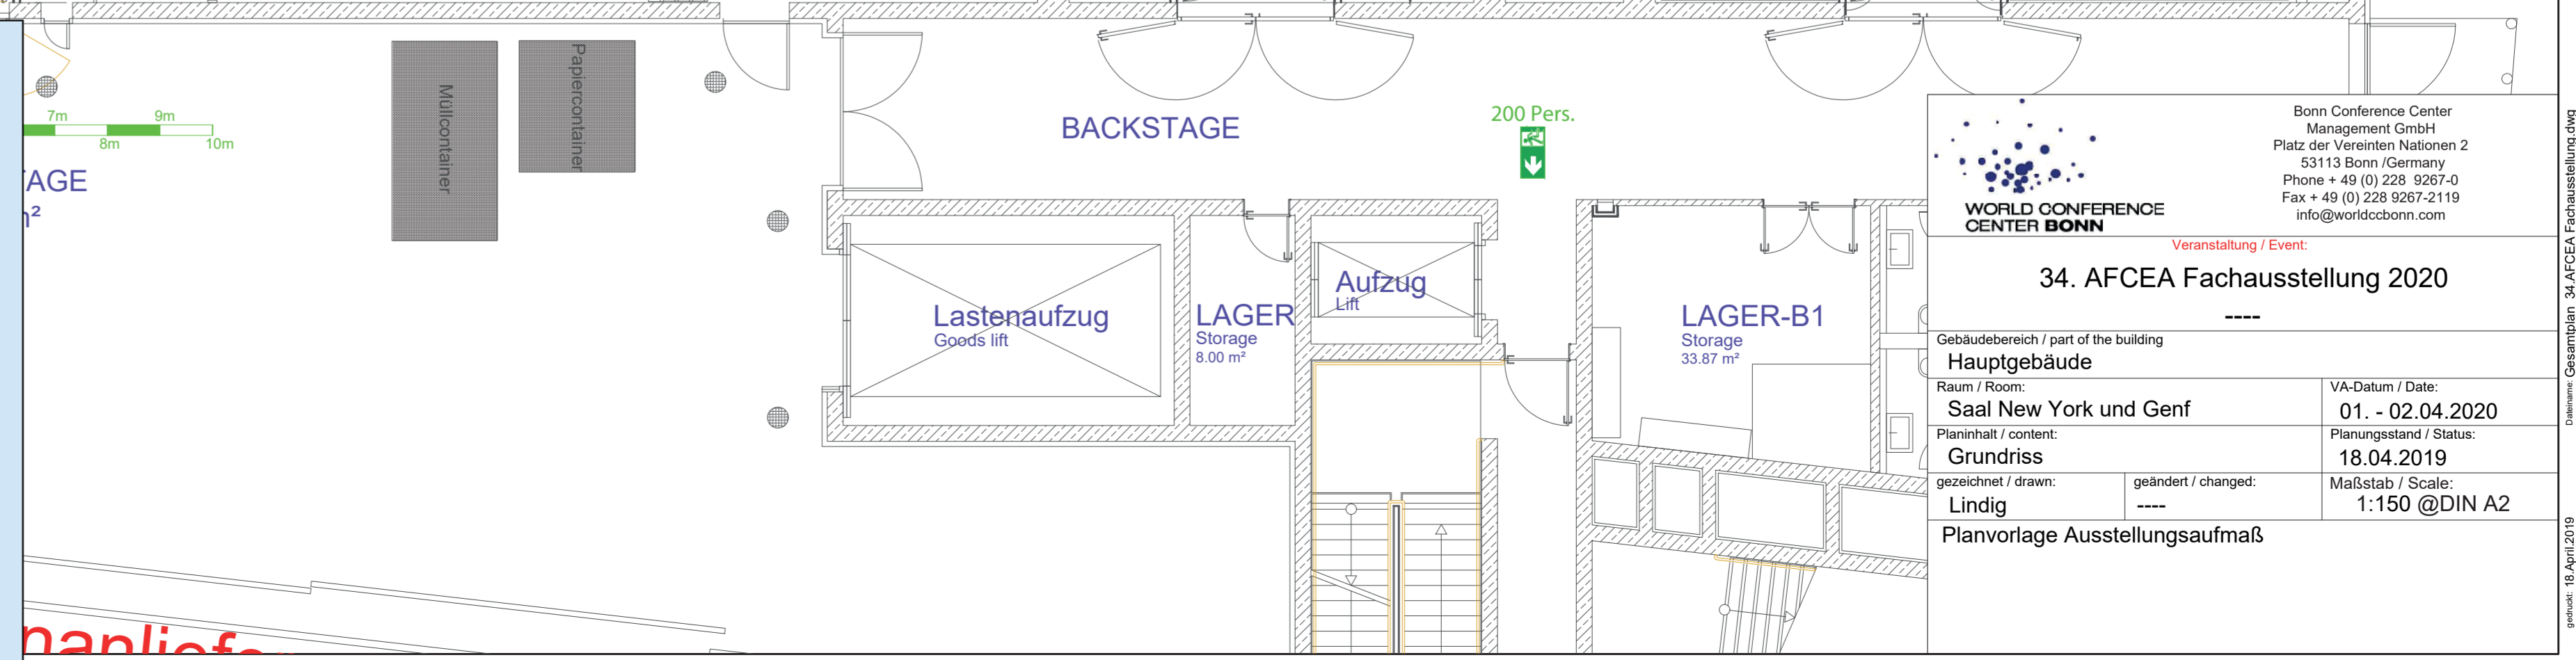

Bonn Conference Center Management GmbH  
 Platz der Vereinten Nationen 2  
 53113 Bonn, Germany  
 Phone + 49 (0) 228 9267-0  
 Fax + 49 (0) 228 9267-2119  
 info@worldccbonn.com

Veranstaltung / Event:  
**34. AFCEA Fachausstellung 2020**

Gebäudebereich / part of the building	Hauptgebäude	VA-Datum / Date:	01. - 02.04.2020
Raum / Room:	Saal New York und Genf	Planungsland / Status:	18.04.2019
Planinhalt / content:	Grundriss	gezeichnet / drawn:	Lindig
geändert / changed:	-----	Maßstab / Scale:	1:150 @DIN A2
Planvorlage Ausstellungsaufmaß			

Alle Rechte vorbehalten. / All rights reserved. Die Weitergabe von Plänen an Dritte ist nur mit schriftlicher Genehmigung gestattet. / All Angaben ohne Gewähr! / Maße sind eigenverantwortlich vor Ort zu prüfen! The reproduction, distribution and utilization of this document to others without explicit authorization is prohibited. No responsibility is taken for the correctness of this information.