


# AFCEA Fachausstellung 2021

## 15./16. September 2021

# Standplan Saal NEW YORK/GENF

Planungsstand: 4. März 2021

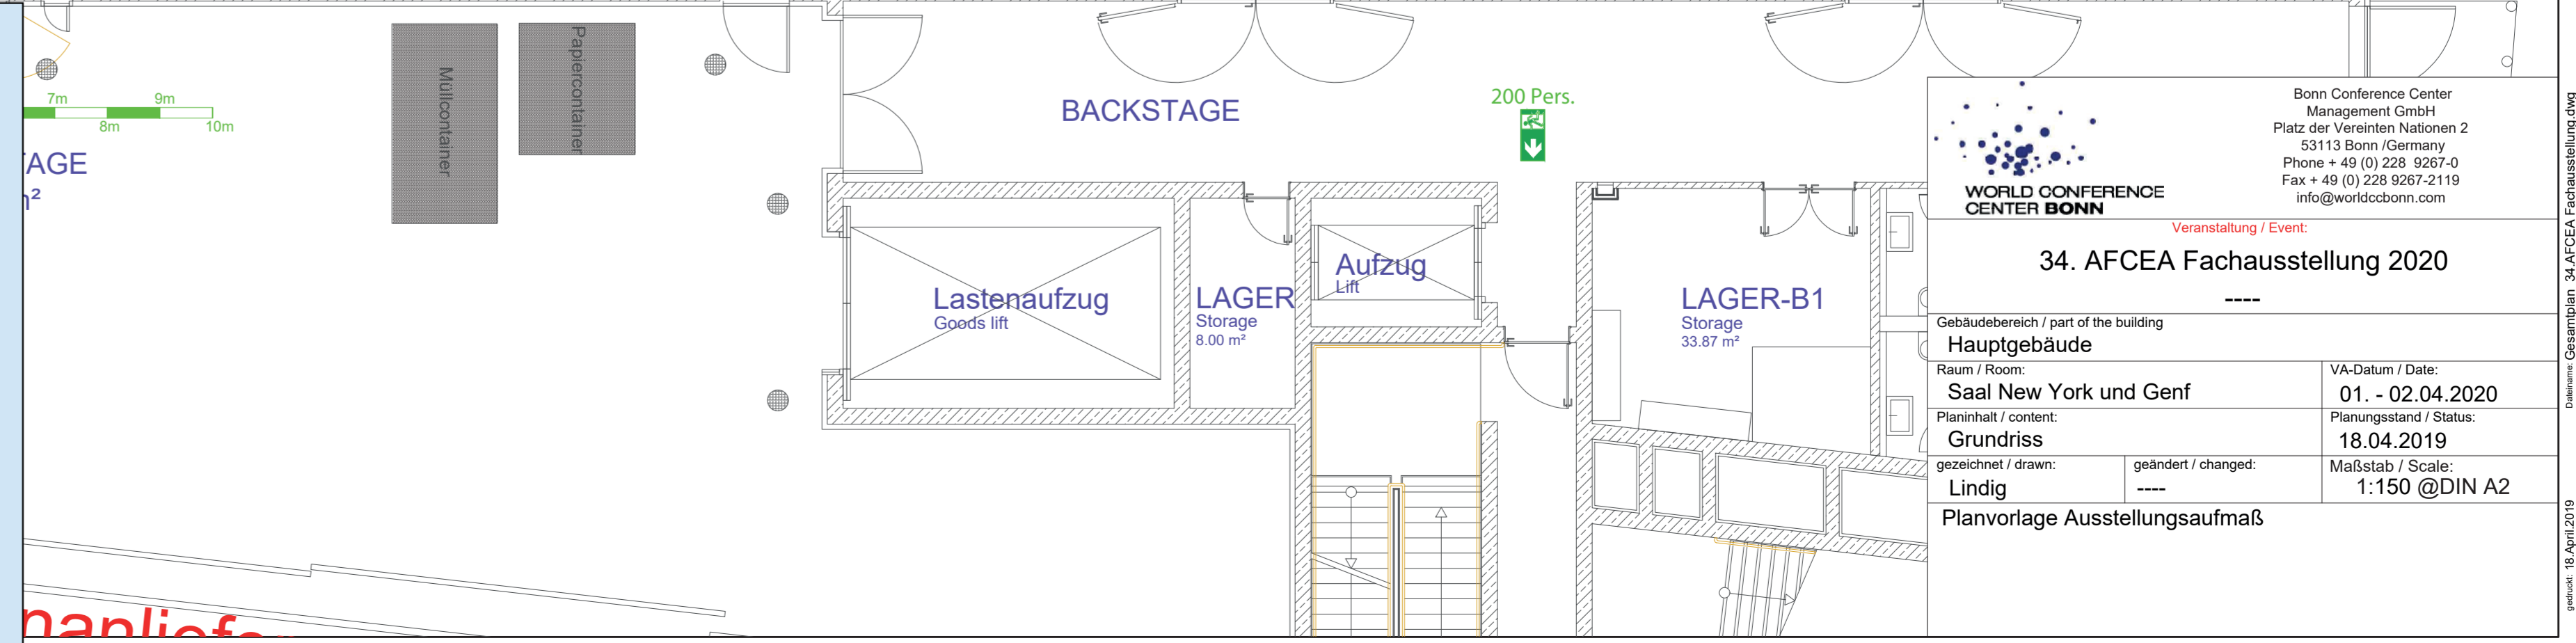

<b>Bonn Conference Center Management GmbH</b> Platz der Vereinten Nationen 2 53113 Bonn, Germany Phone + 49 (0) 228 9267-0 Fax + 49 (0) 228 9267-2119 info@worldccbonn.com	
<b>WORLD CONFERENCE CENTER BONN</b> Veranstaltung / Event: <b>34. AFCEA Fachausstellung 2020</b>	
Gebäudebereich / part of the building <b>Hauptgebäude</b>	VA-Datum / Date: 01. - 02.04.2020
Raum / Room: <b>Saal New York und Genf</b>	Planungsland / Status: 18.04.2019
Planinhalt / content: Grundriss	Maßstab / Scale: 1:150 @DIN A2
gezeichnet / drawn: Lindig	geändert / changed: ----
Planvorlage Ausstellungsaufmaß	

Alle Rechte vorbehalten. / All rights reserved. Die Weitergabe von Plänen an Dritte ist nur mit schriftlicher Genehmigung gestattet. / All Angaben ohne Gewähr! / Maße sind eigenverantwortlich vor Ort zu prüfen! The reproduction, distribution and utilization of this document to others without explicit authorization is prohibited. No responsibility is taken for the correctness of this information.