


AFCEA Fachausstellung 2022
30./31. März 2022
Standplan Saal NEW YORK/GENF
 Planungsstand: 25. November 2022

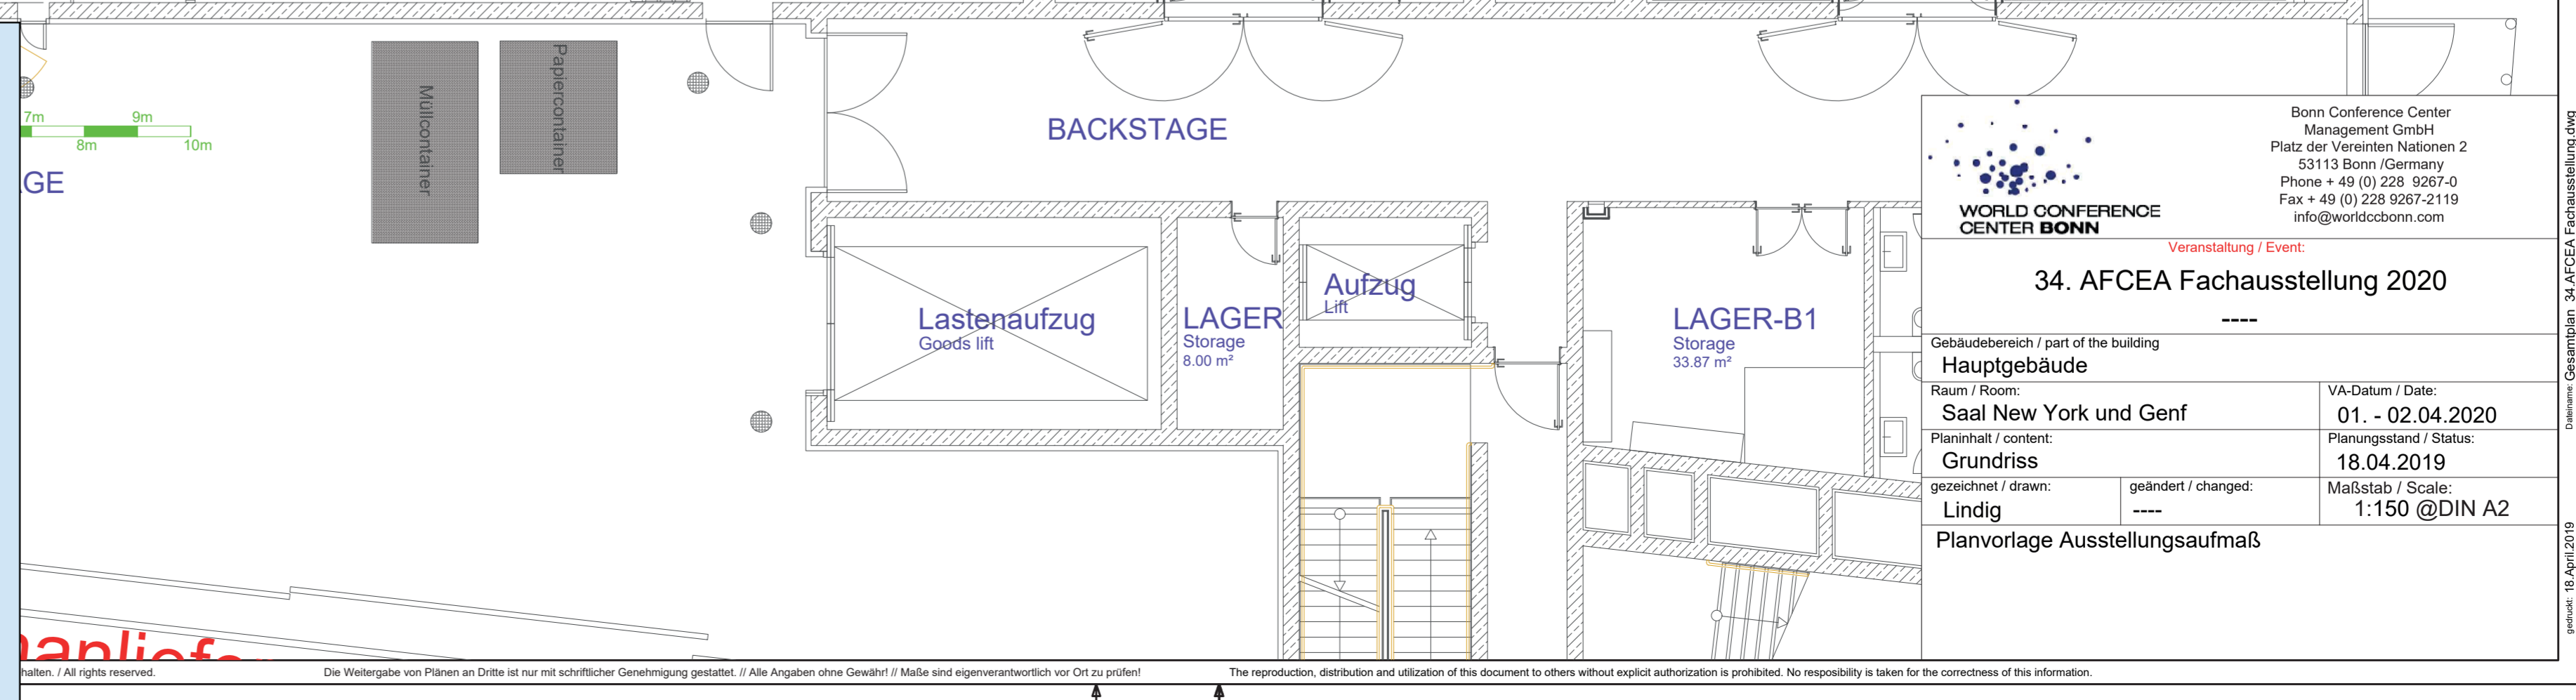

Bonn Conference Center Management GmbH Platz der Vereinten Nationen 2 53113 Bonn (Germany) Phone + 49 (0) 228 9267-0 Fax + 49 (0) 228 9267-2119 info@worldccbonn.com	
WORLD CONFERENCE CENTER BONN Veranstaltung / Event: 34. AFCEA Fachausstellung 2020	
Gebäudebereich / part of the building Hauptgebäude	
Raum / Room: Saal New York und Genf	VA-Datum / Date: 01. - 02.04.2020
Planinhalt / content: Grundriss	Planungsstand / Status: 18.04.2019
gezeichnet / drawn: Lindig	Maßstab / Scale: 1:150 @DIN A2
Planvorlage Ausstellungsaufmaß	

Die Weitergabe von Plänen an Dritte ist nur mit schriftlicher Genehmigung gestattet. // Alle Angaben ohne Gewähr! // Maße sind eigenverantwortlich vor Ort zu prüfen! // The reproduction, distribution and utilization of this document to others without explicit authorization is prohibited. No responsibility is taken for the correctness of this information.