




AFCEA Fachausstellung 2021

15./16. September 2021

Maßplan SAAL NEW YORK/GENF

Planungsstand: 25. November 2021

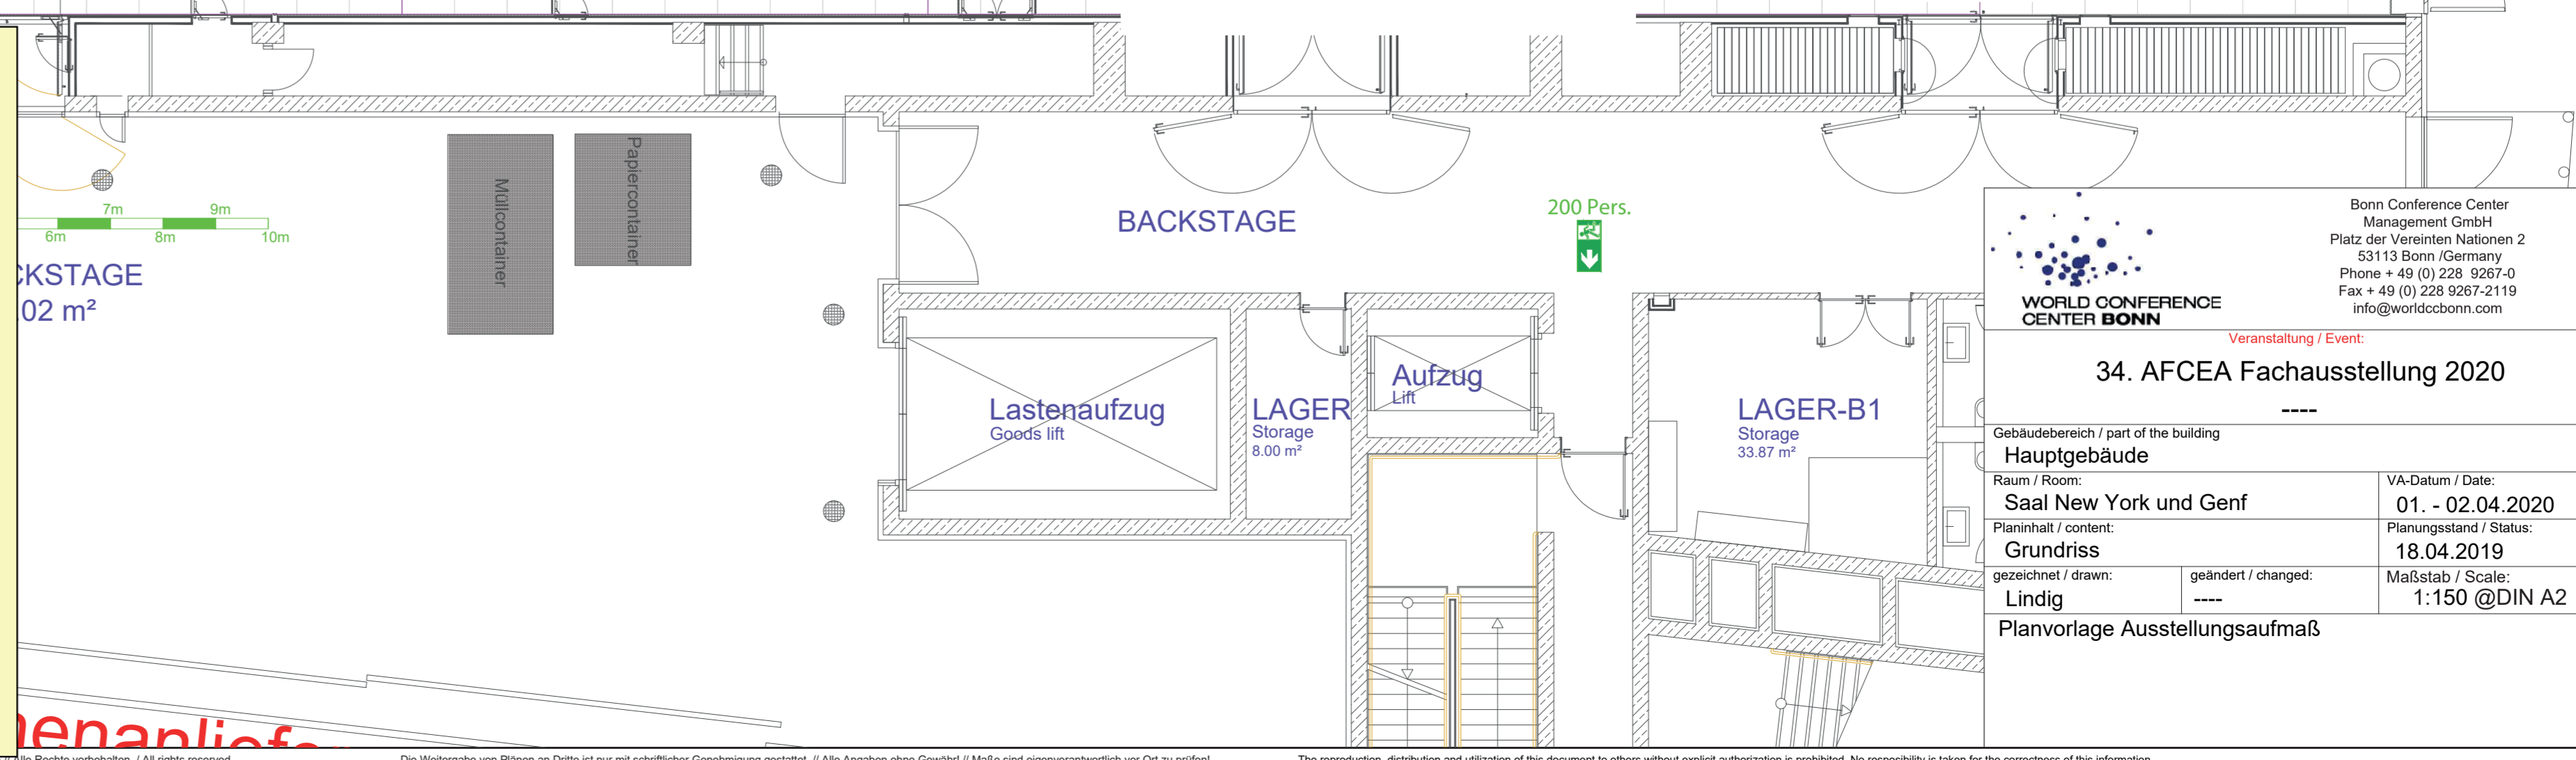

Bonn Conference Center Management GmbH
 Platz der Vereinten Nationen 2
 53113 Bonn Germany
 Phone +49 (0) 228 9267-0
 Fax +49 (0) 228 9267-2119
 info@worldcbonn.com

Veranstaltung / Event:
34. AFCEA Fachausstellung 2020

Gebäudebereich / part of the building
Hauptgebäude

Raum / Room:	Saal New York und Genf	VA-Datum / Date:	01. - 02.04.2020
Planungsstand / Status:	Grundriss	gezeichnet / drawn:	Lindig
geändert / changed:	---	Maßstab / Scale:	1:150 @DIN A2
Planvorlage Ausstellungsaufmaß			

Die Weitergabe von Plänen an Dritte ist nur mit schriftlicher Genehmigung gestattet. // Alle Angaben ohne Gewähr! // Maße sind eigenverantwortlich vor Ort zu prüfen! // Die Reproduktion, Distribution und Nutzung dieses Dokuments ohne explizite Genehmigung ist untersagt. // Keine Haftung für die Richtigkeit dieser Informationen.