


AFCEA Fachausstellung 2022

11./12. Mai 2022

Maßplan SAAL NEW YORK/GENF

Planungsstand: 3. April 2022

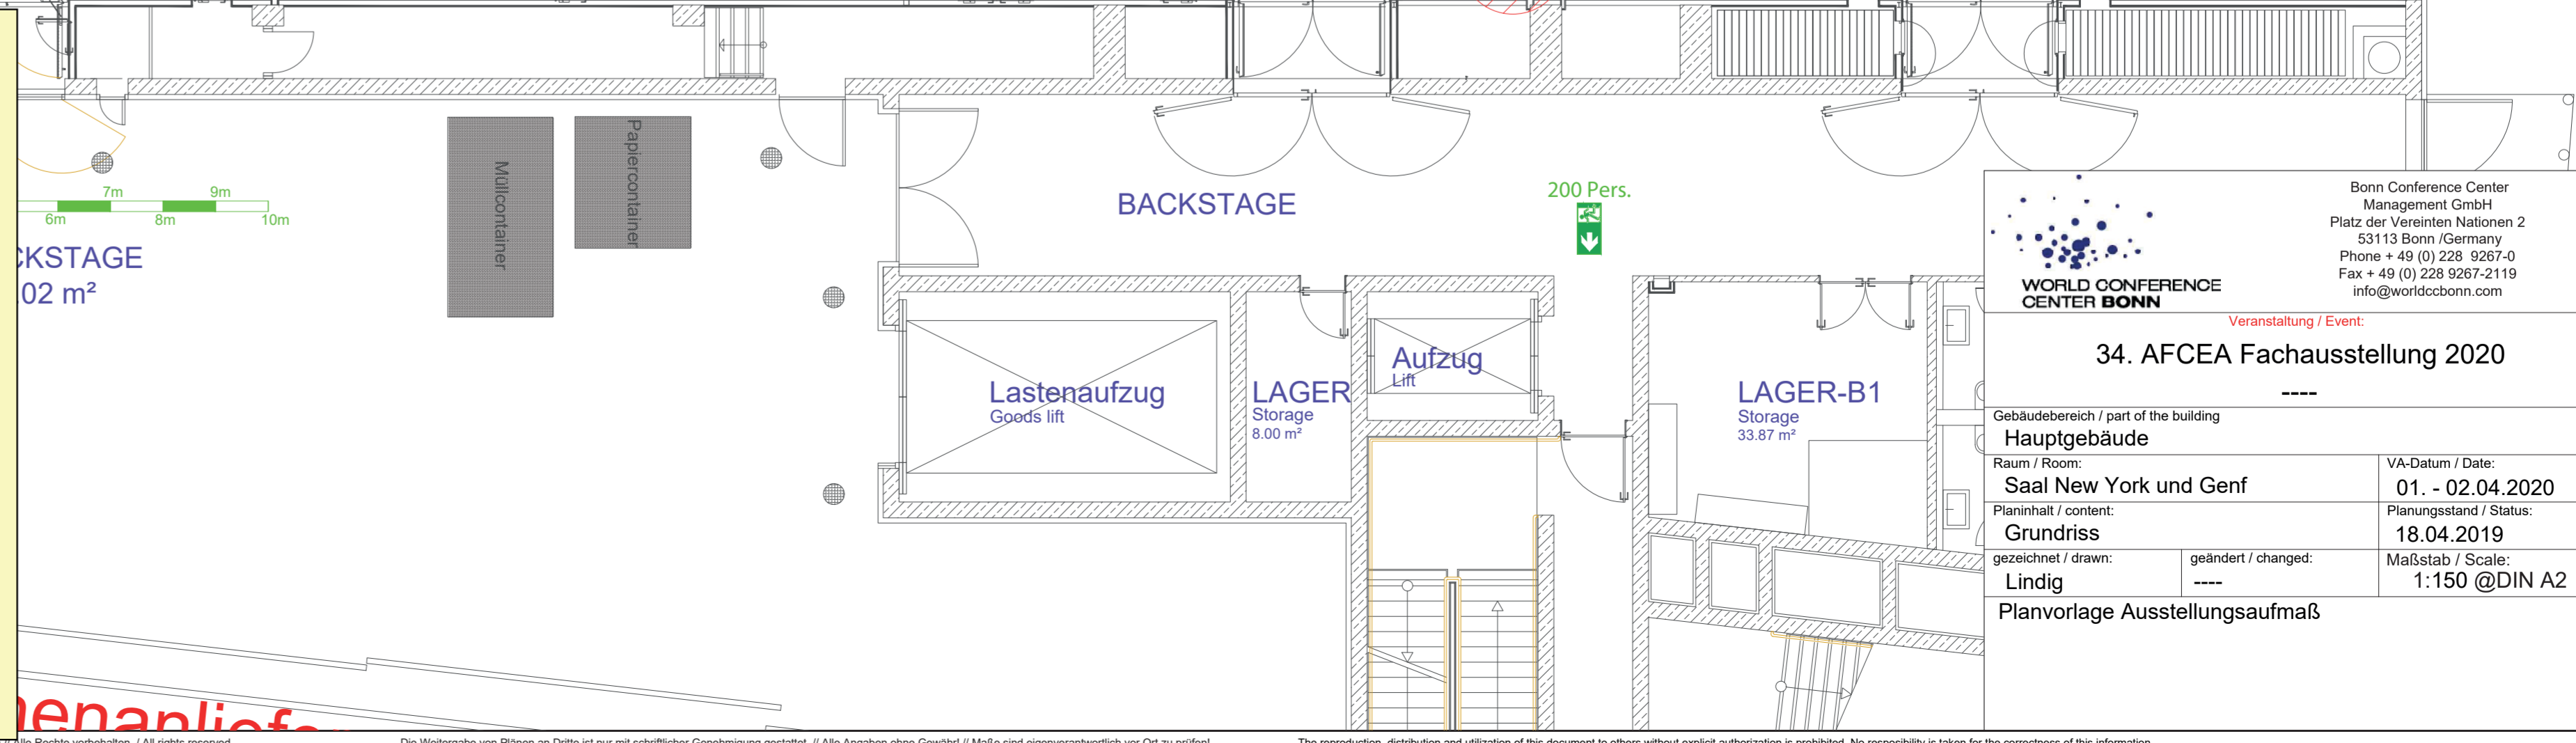

Bonn Conference Center Management GmbH
 Platz der Vereinten Nationen 2
 53113 Bonn Germany
 Phone +49 (0) 228 9267-0
 Fax +49 (0) 228 9267-2119
 info@worldcbonn.com

Veranstaltung / Event:
34. AFCEA Fachausstellung 2020

Gebäudebereich / part of the building
 Hauptgebäude

| | | | |
|-------------------------|------------------------|-------------------------|------------------|
| Raum / Room: | Saal New York und Genf | VA-Datum / Date: | 01. - 02.04.2020 |
| Planungsstand / Status: | Grundriss | Planungsstand / Status: | 18.04.2019 |
| gezeichnet / drawn: | Lindig | Maßstab / Scale: | 1:150 @DIN A2 |
| geändert / changed: | ---- | | |

Planvorlage Ausstellungsaufmaß

Bonn Conference Center Management GmbH