




AFCEA Fachausstellung 2022

30./31. März 2022

Maßplan SAAL NEW YORK/GENF

Planungsstand: 30. September 2021

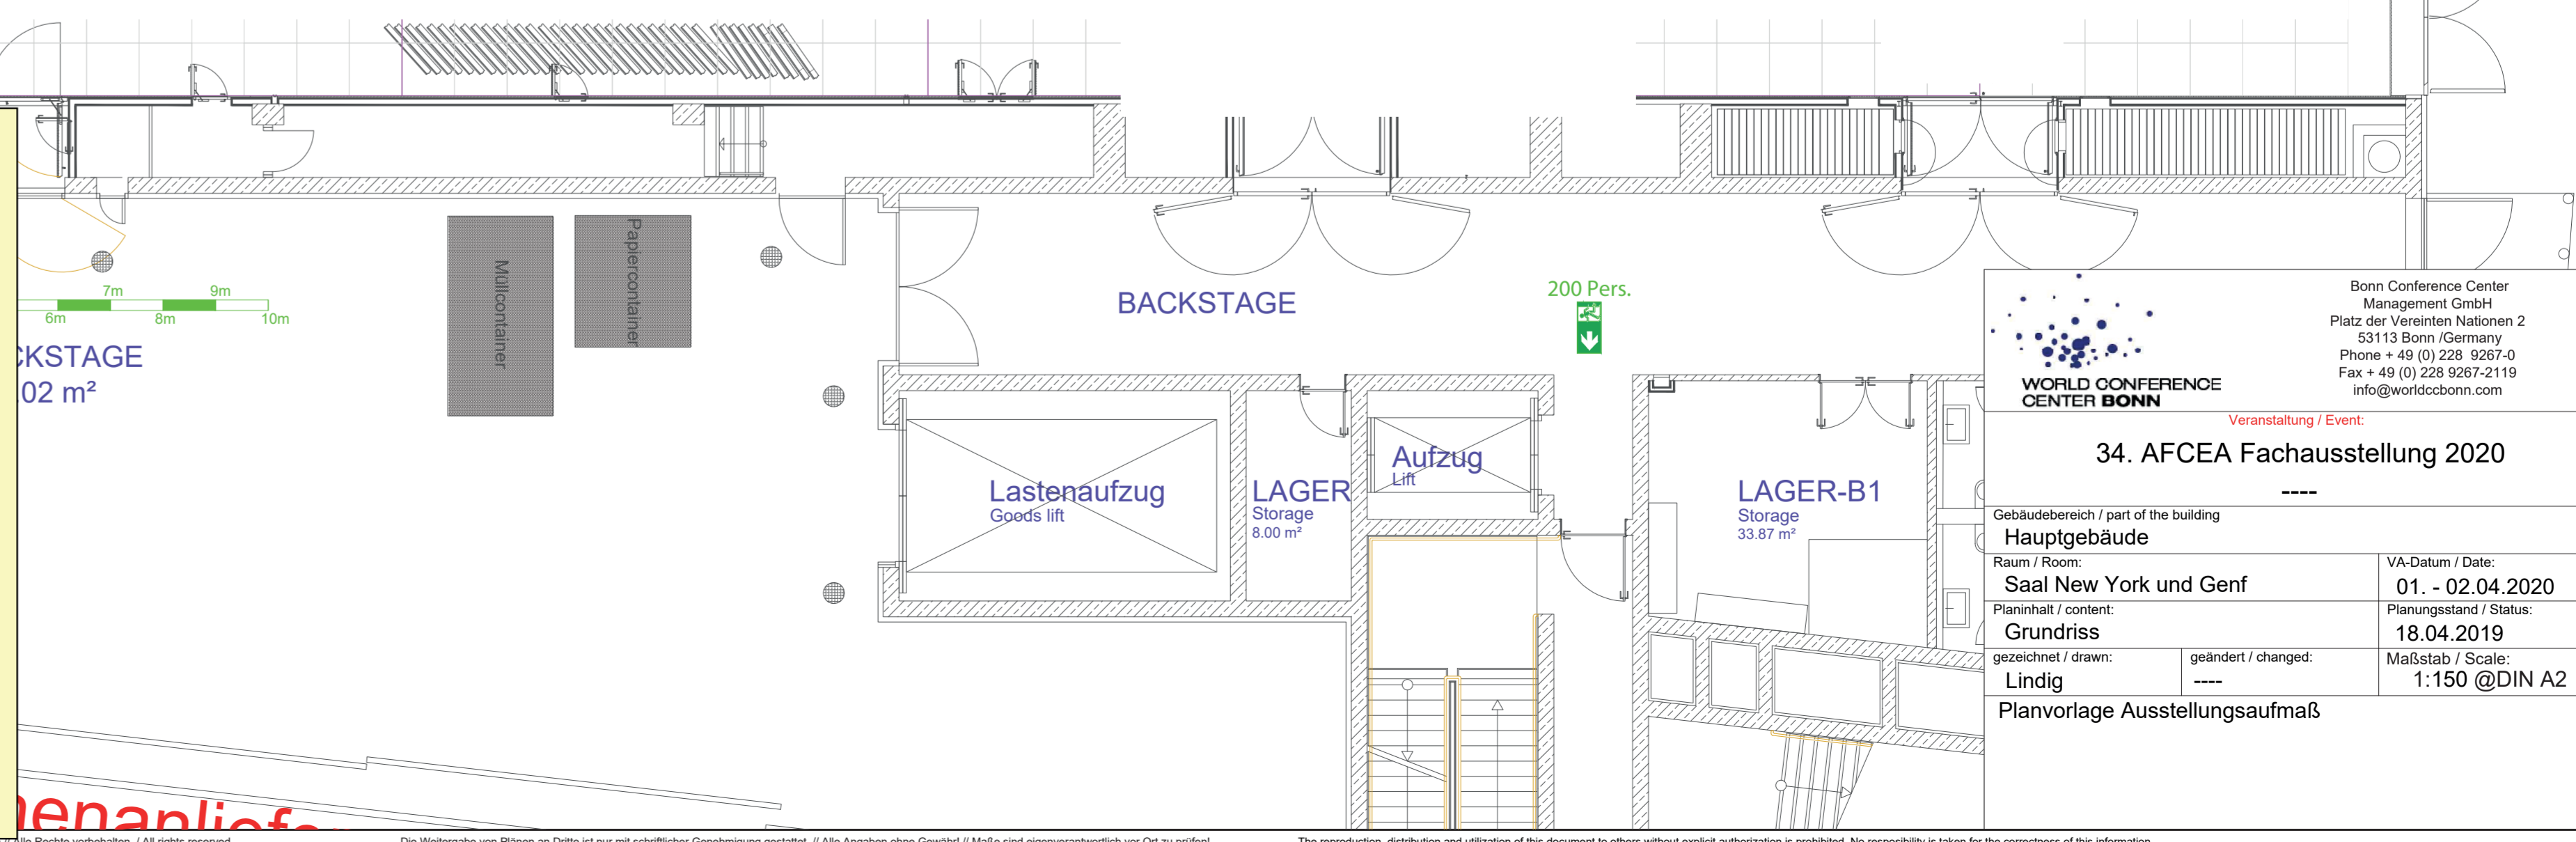

Bonn Conference Center Management GmbH
 Platz der Vereinten Nationen 2
 53113 Bonn Germany
 Phone +49 (0) 228 9267-0
 Fax +49 (0) 228 9267-2119
 info@worldccbonn.com

Veranstaltung / Event:
34. AFCEA Fachausstellung 2020

Gebäudebereich / part of the building
Hauptgebäude

Raum / Room:	SAAL New York und Genf	VA-Datum / Date:	01. - 02.04.2020
Planungsstand / Status:	Grundriss	Planungsstand / Status:	18.04.2019
gezeichnet / drawn:	Lindig	Maßstab / Scale:	1:150 @DIN A2
geändert / changed:	---	Planvorlage:	Ausstellungsaufmaß

Die Weitergabe von Plänen an Dritte ist nur mit schriftlicher Genehmigung gestattet. // Alle Angaben ohne Gewähr! // Maße sind eigenverantwortlich vor Ort zu prüfen!
 The reproduction, distribution and utilization of this document to others without explicit authorization is prohibited. No responsibility is taken for the correctness of this information.