


# Standplan RHEINEBENE

Planungsstand: 21.09.2022

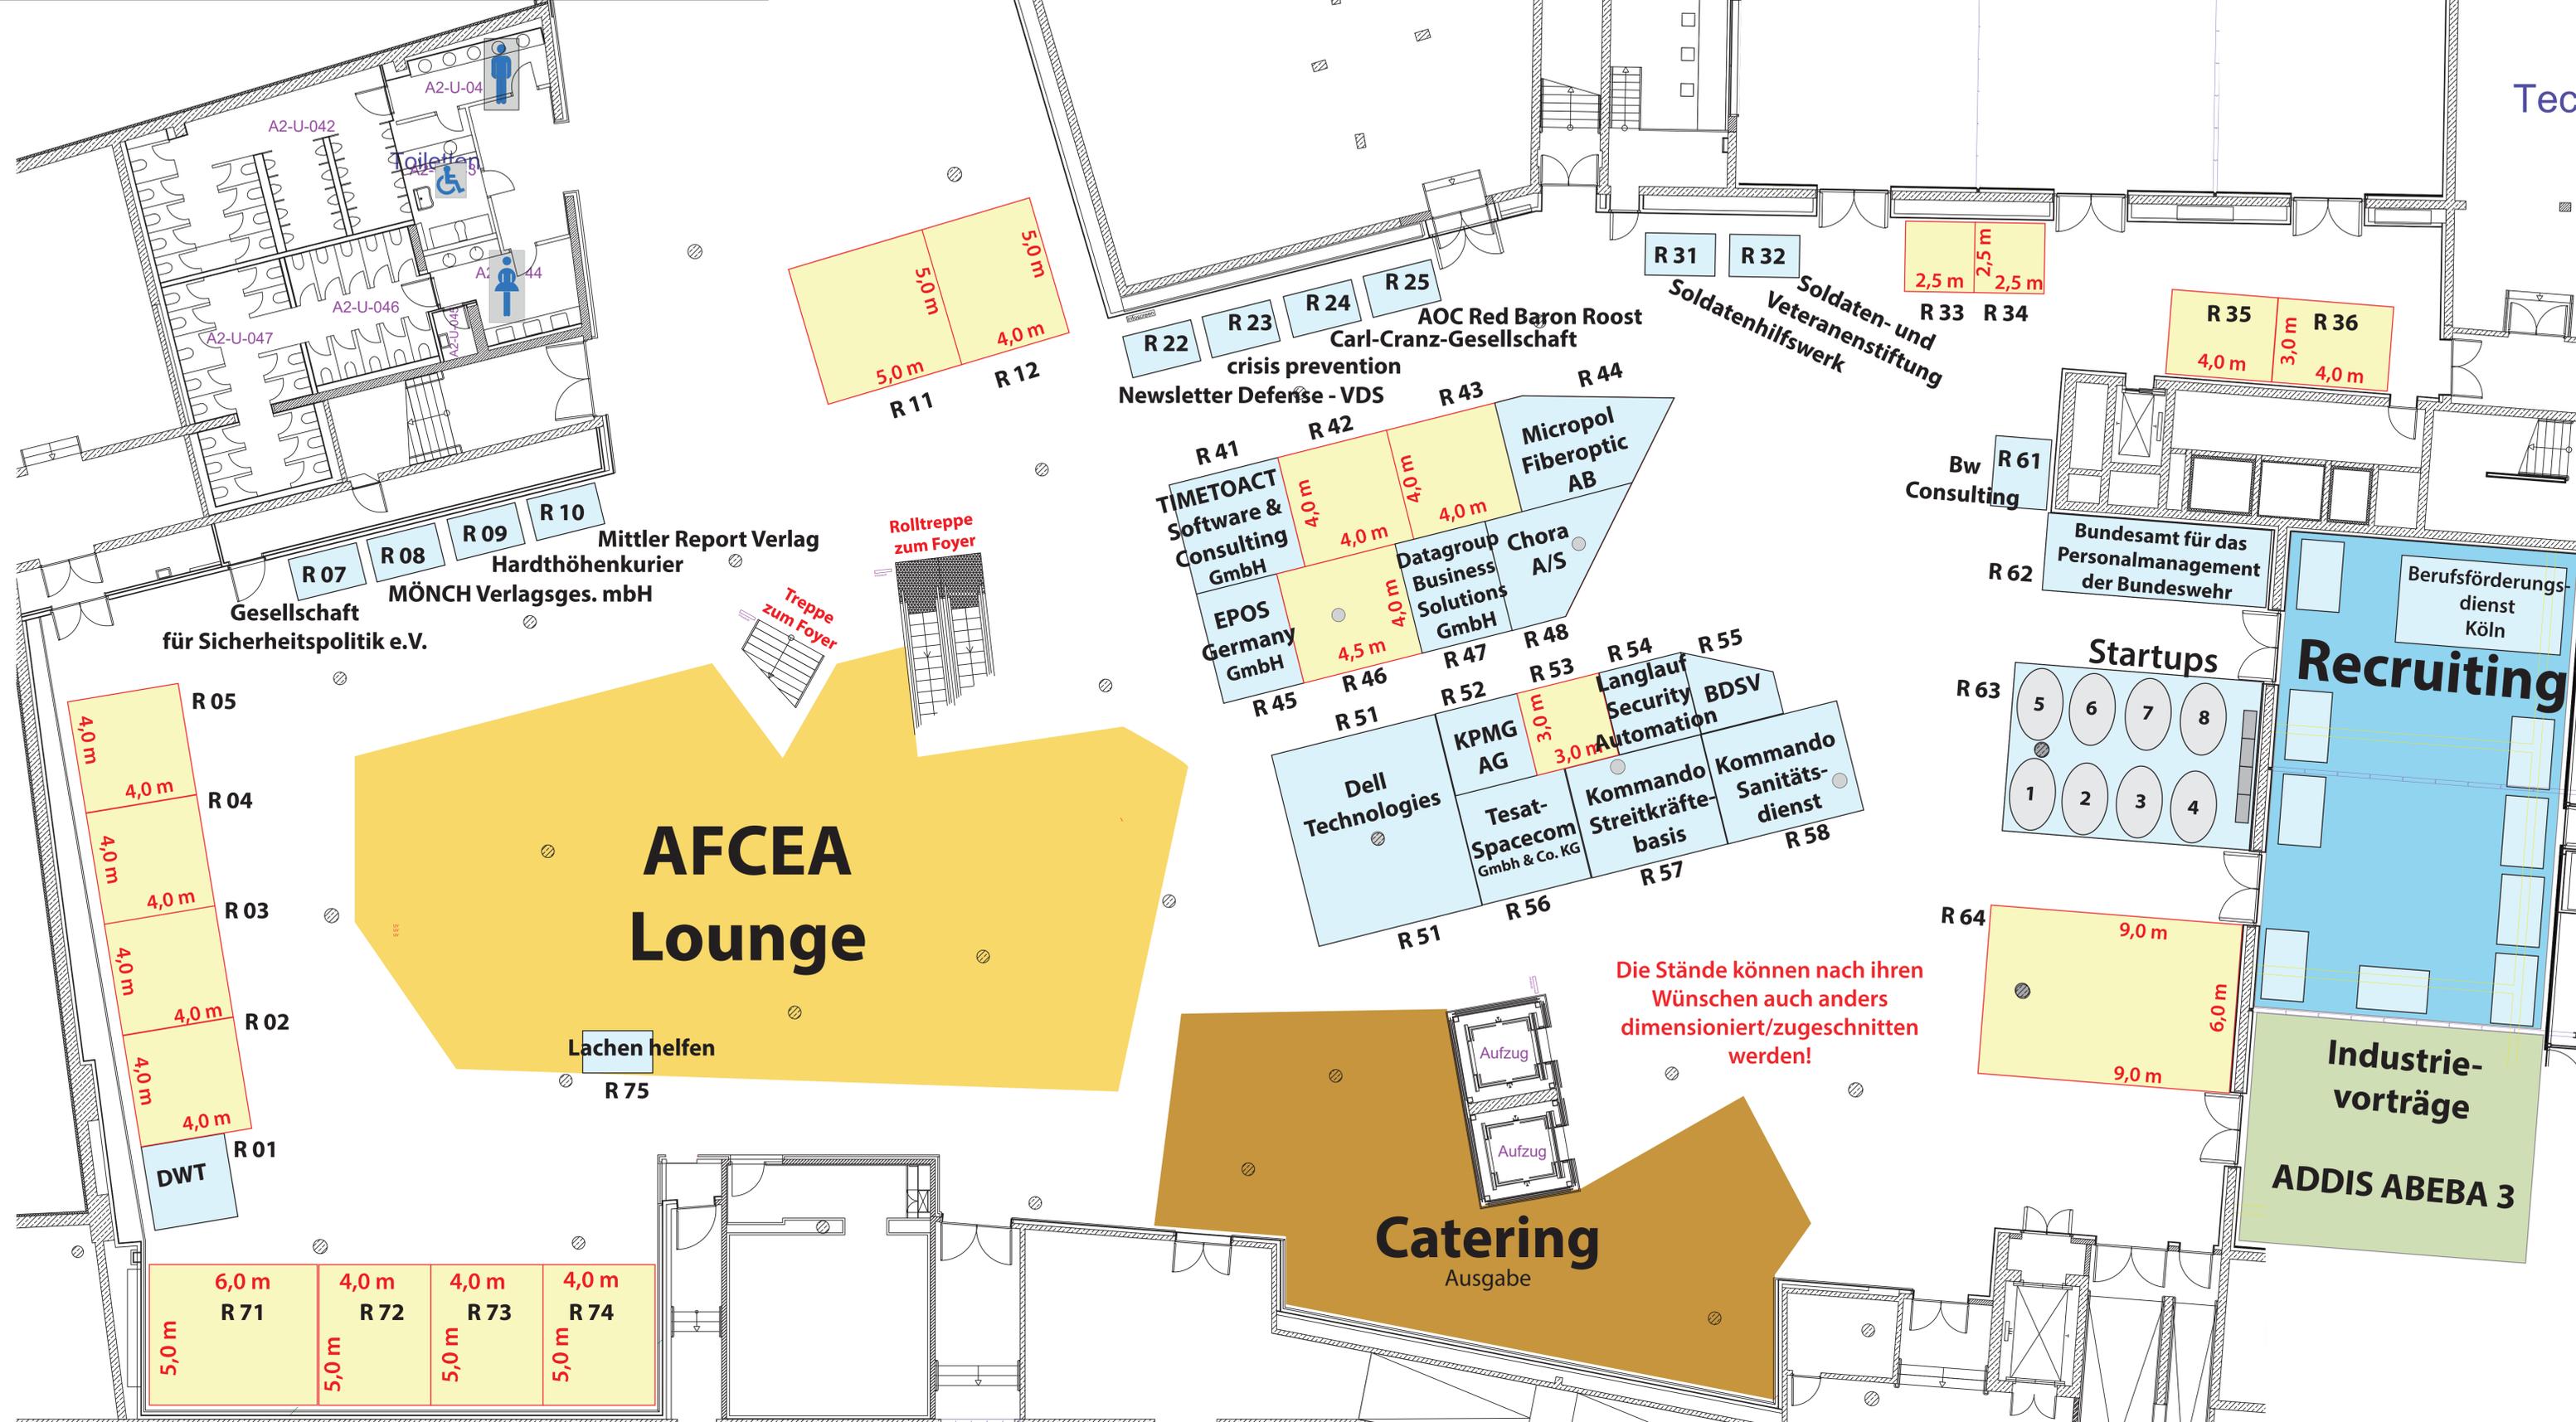

Die Stände können nach ihren Wünschen auch anders dimensioniert/zugeschnitten werden!